


Sezione tipologica 1

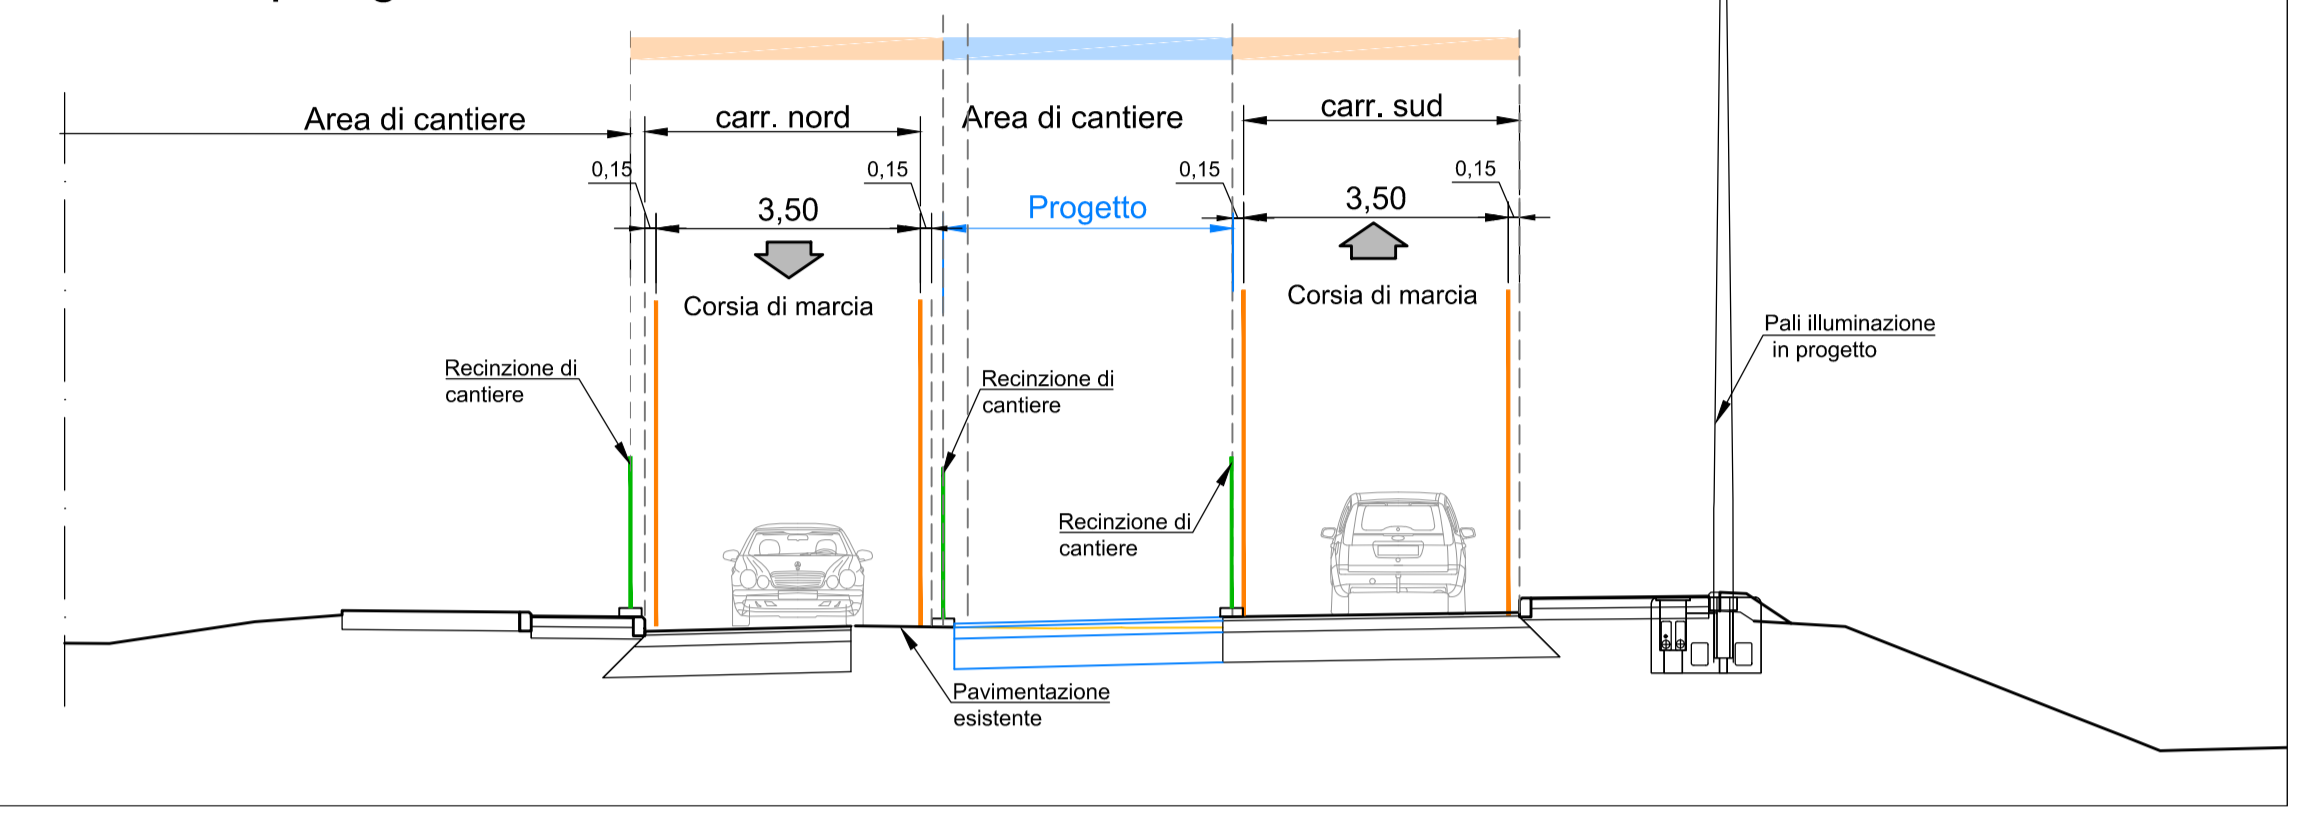

NOTE

- 1) Per i temi di altre discipline, non strettamente trattati nel documento, si rimanda agli elaborati specifici di progetto.
- 2) Per dettagli tempistiche lavorazioni vedere cronoprogramma

LEGENDA

- Stato di fatto
- Area di cantiere
- Viabilità cantierizzata
- Elementi di progetto
- Segnaletica orizzontale di cantiere
- New-jersey di cantiere + rete
- Rete di cantiere
- Senso del traffico
- Ingresso/uscita campo base

OPERE INFRASTRUTTURALI AREA EX-ALFA ROMEO N8 - VIABILITA' LOTTO A3

RHO - ARESE, MILANO

PROGETTO ESECUTIVO

**Committente**  
Particom Uno S.p.a.  
Via Amilcare Ponchielli 7 - 20129 Milano (MI)

**J+S SpA**  
via de Meiler 15 - 20963 Concorezzo (MB) Italia  
tel. 039 6886381 info@jplus.it www.jplus.it

**Progettista**  
Ing. Matteo Stefa  
documento  
firmato digitalmente

Revisione	Descrizione	Redatto	Controllato	Approvato
00	30.05.2023 EMISSIONE	LA	AC	MS

Anno	Commissa	Fase progetto	Progetto	Attività	Disciplina	Categoria	Progressivo	Revisione
22	158	PD	N08	CAN	S	PL	004	00

Titolo elaborato  
**H - CANTIERIZZAZIONE E FASI COSTRUTTIVE**  
**H01 - FASI COSTRUTTIVE**  
**Planimetria e sezione Fase 4**

Commissa: 22-158  
Scala: 1:1000/1:100  
Data: 30.05.2023