



TIPO 1 - PAVIMENTAZIONE CARRABILE

Scala 1:10

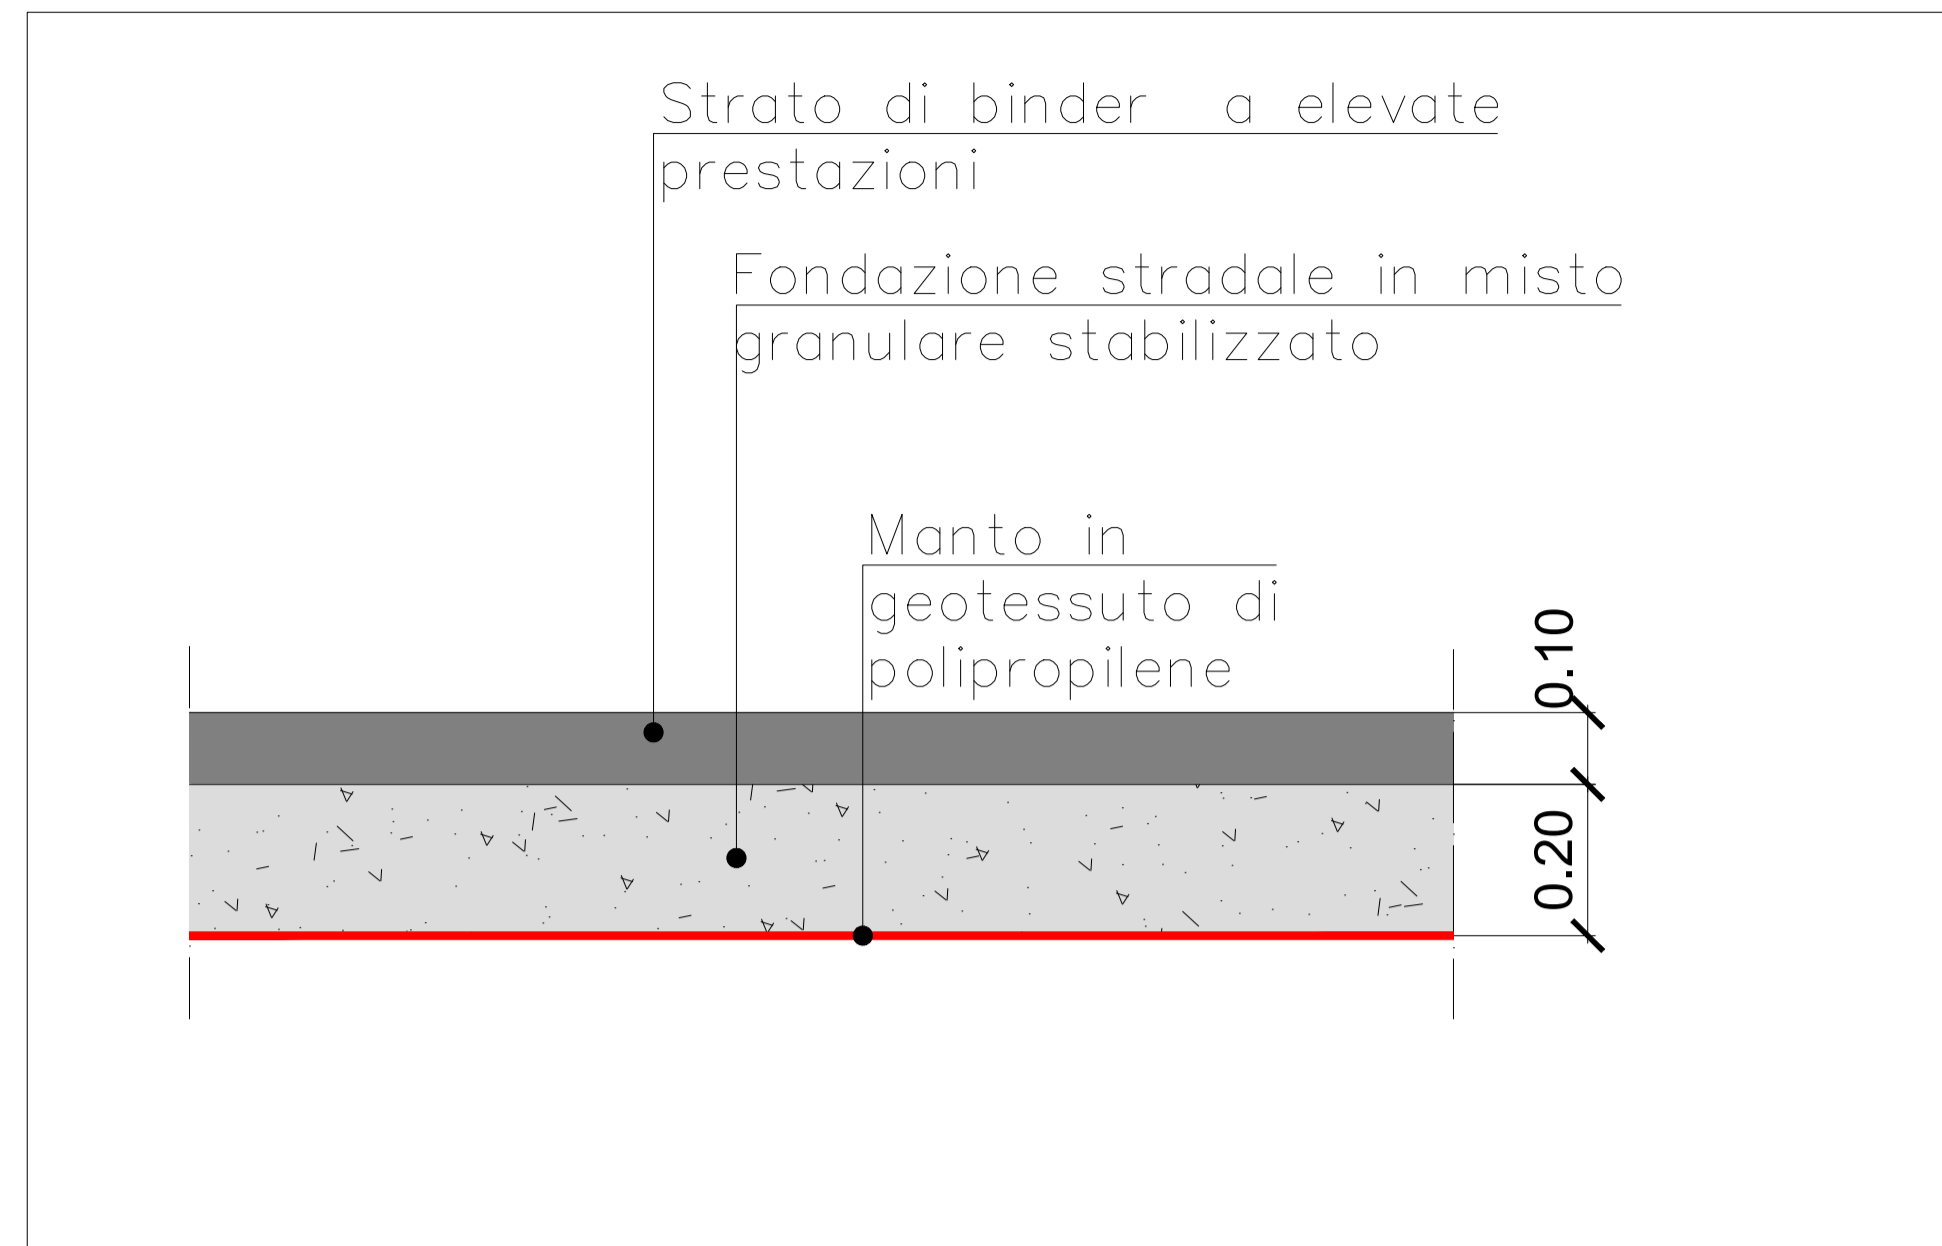

TIPO 2 - PAVIMENTAZIONE PER DEPOSITO MATERIALI

Scala 1:10

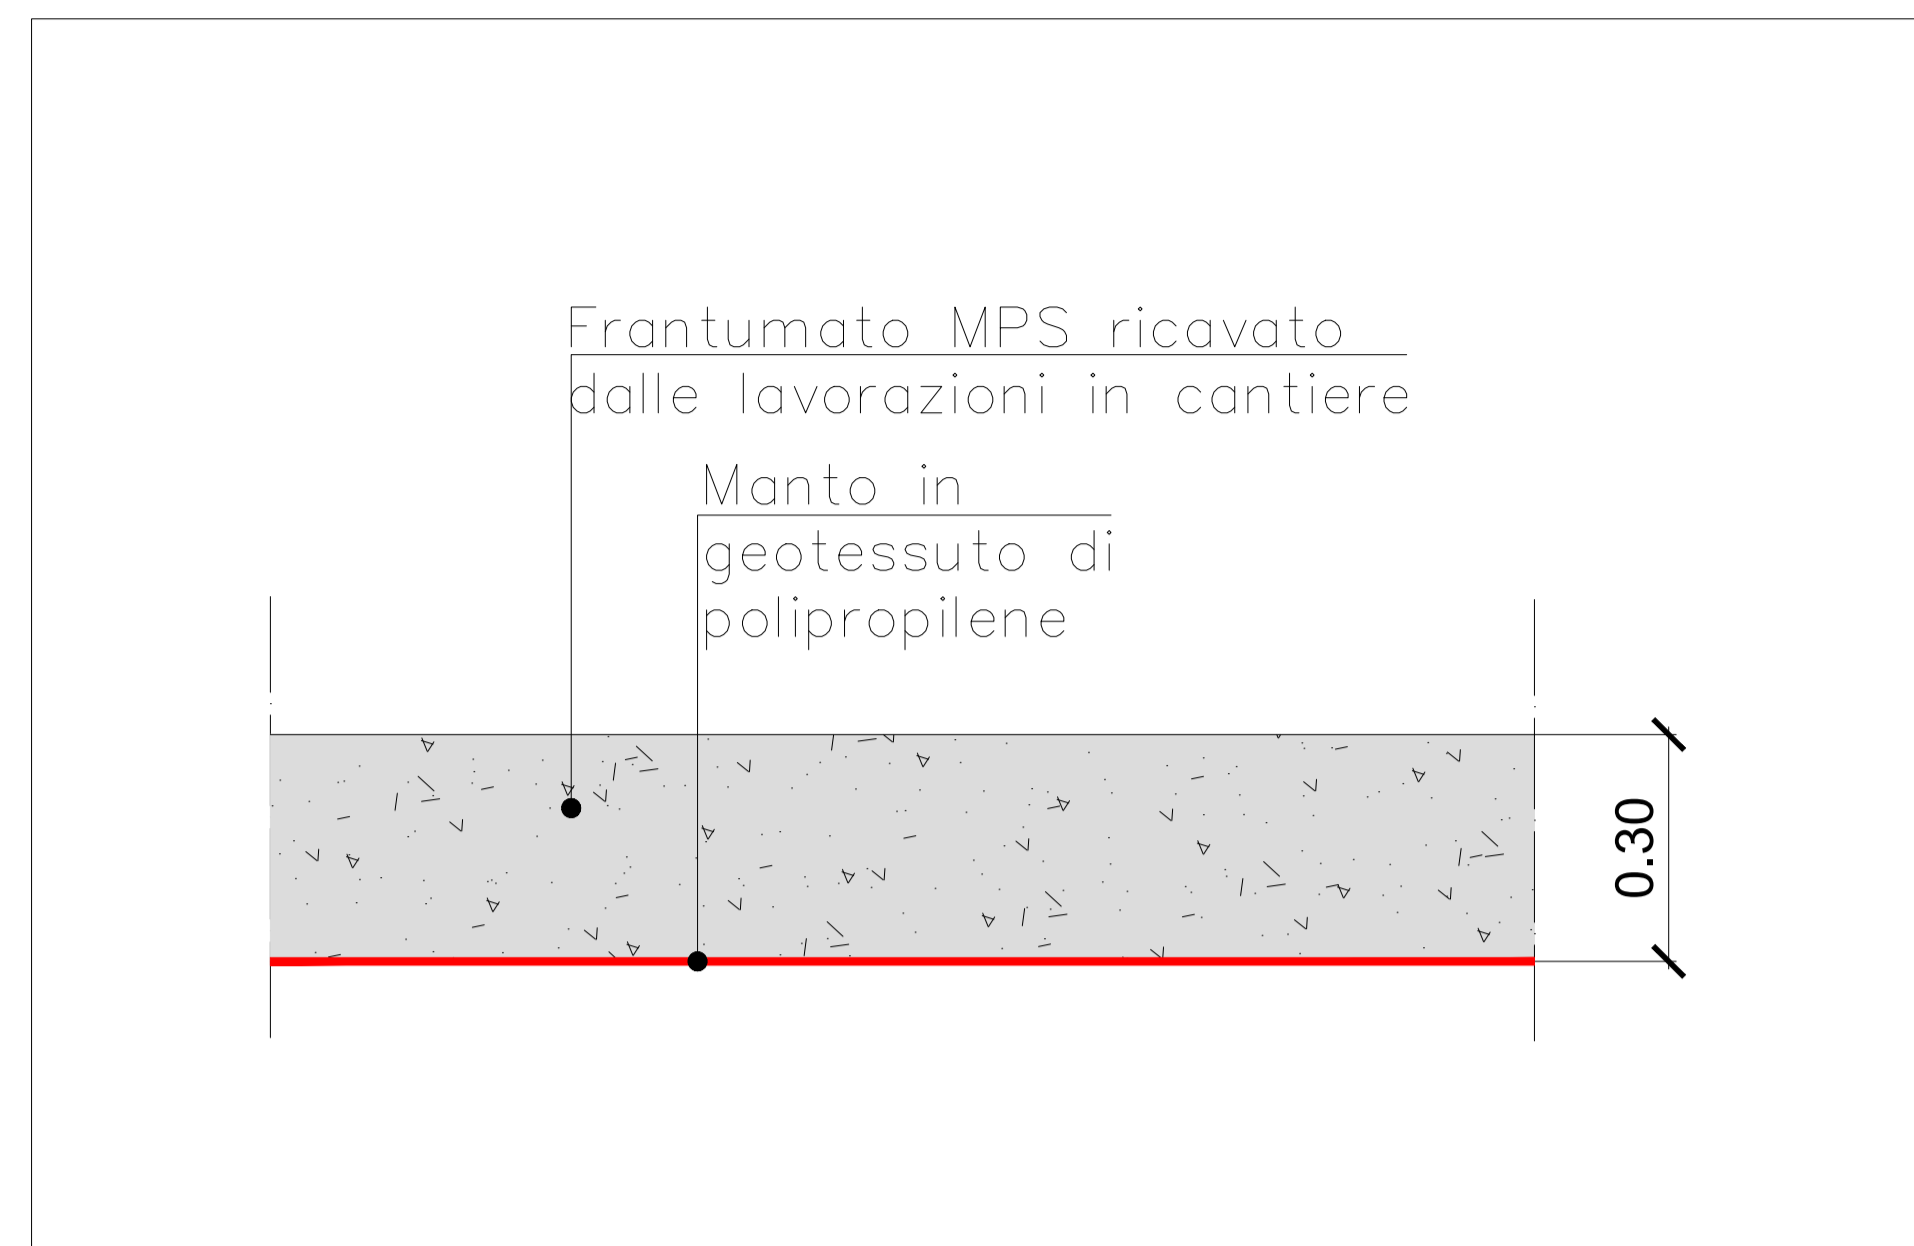

LEGENDA GENERALE


- delimitazione di cantiere (tipo Orsogrill)
- - - delimitazione di cantiere cieca (con pannello)
- new jersey plastificato
- baracche di cantiere
- - - viabilità mezzi di cantiere
- area logistica
- area di stoccaggio
- ingresso/uscita di cantiere
- * cartello di cantiere

NOTE:

- eventuali modifiche o integrazioni della presente tavola si ritengono a carico dell'impresa;
- le misure esplicite o deducibili dal presente elaborato andranno verificate a cura dell'impresa;
- si ricorda che sarà onere dell'impresa richiedere ed ottenere le ordinanze relative all'occupazione e manomissione del suolo pubblico qualora necessarie;
- si ricorda che sarà onere dell'impresa richiedere ed ottenere l'ordinanza relativa alla modifica viabilistica qualora necessaria;
- lungo Viale Alfa Romeo sono presenti tutti i sottoservizi per gli allacciamenti necessari agli impianti da cantiere a cura e onere dell'impresa;
- in ogni fase di lavoro sarà necessario garantire il transito degli addetti alla gestione delle emergenze (VVF, ecc) o al soccorso (CRI, ecc).

PLANIMETRIA

Scala 1:200

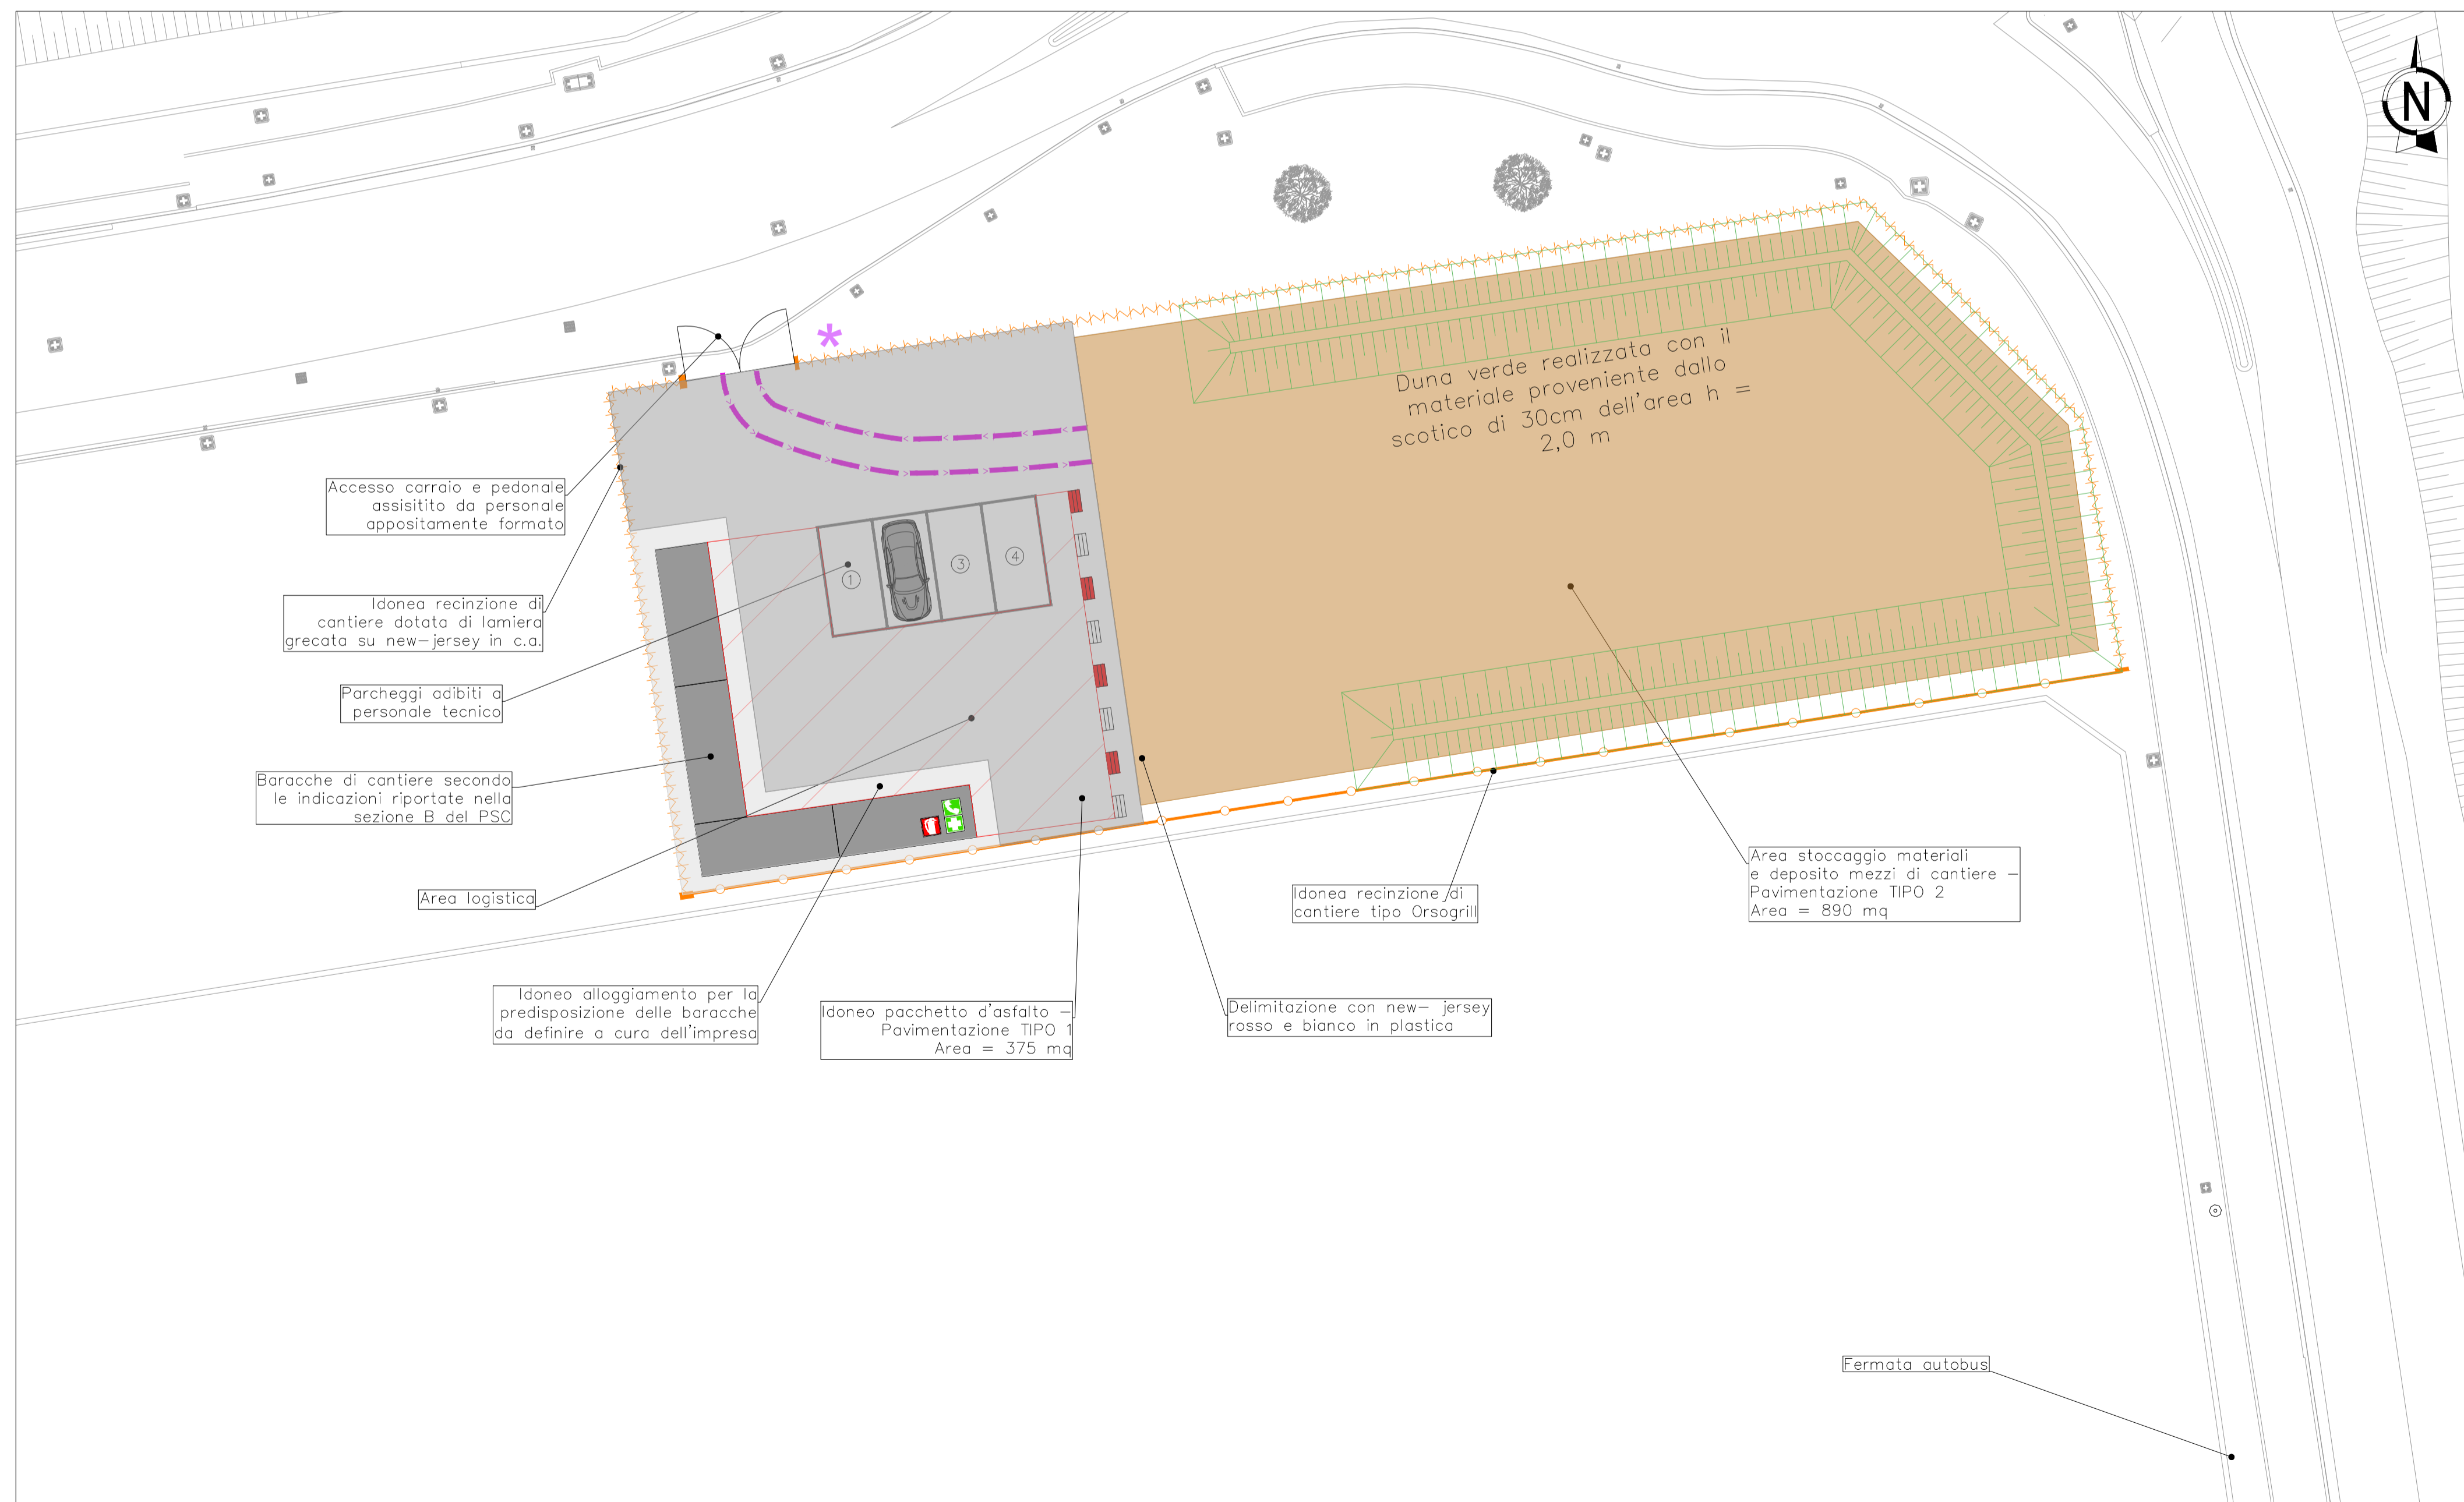

CAMPO BASE		
TABELLA INFRASTRUTTURE ED ELEMENTI		
	TIPOLOGIA ELEMENTO	QUANTITA'
LOM241.L.P.EE.A.02.A1015.Aa000.0250.-	Baraccamento; box di cantiere	N°4
LOM241.L.P.EE.A.02.A1050.G0000.0000.-	New jersey in calcestruzzo	105 m
LOM241.L.P.EE.A.a29.A1050.R0000.0000.-	Recinzione, pannellatura metallica	105 mq

OPERE INFRASTRUTTURALI AREA EX-ALFA ROMEO N8 - VIABILITA' LOTTO A3

RHO - ARESE, MILANO

PROGETTO ESECUTIVO

Committente

Particom Uno S.p.a.
Via Amilcare Ponchielli 7 - 20129 Milano (MI)

J+S SpA

Via dei Melloni 13 - 20863 Concordo (MI) Italia
tel. 039 688381 info@jplus.it www.jplus.it



Progettista
Ing. Matteo Stella
documento
stipulato al pagamento

Quadro Revisioni

Revisione	Data	Descrizione	Redatto	Controllato	Approvato
00	21.10.2024	EMMISSIONE	CO	MA	MS
01	17.03.2025	VALIDAZIONE	CO	MA	MS

Codifica elaborato	Anno	Commissa	Fase progetto	Progetto	Attività	Disciplina	Categoria	Progressivo	Revisione
	22	158	PE	N08	CAN	S	PL	006	01

<p>Titolo elaborato</p> <p>H - CANTIERIZZAZIONE E FASI COSTRUTTIVE</p> <p>H01 - FASI COSTRUTTIVE</p> <p>Planimetria campo base</p>	<p>Commissa</p> <p>22-158</p> <p>Scala</p> <p>Varie</p> <p>Data</p> <p>17.03.2025</p>
---	---