Planimetria individuazione delle WBS - Scala 1:1000

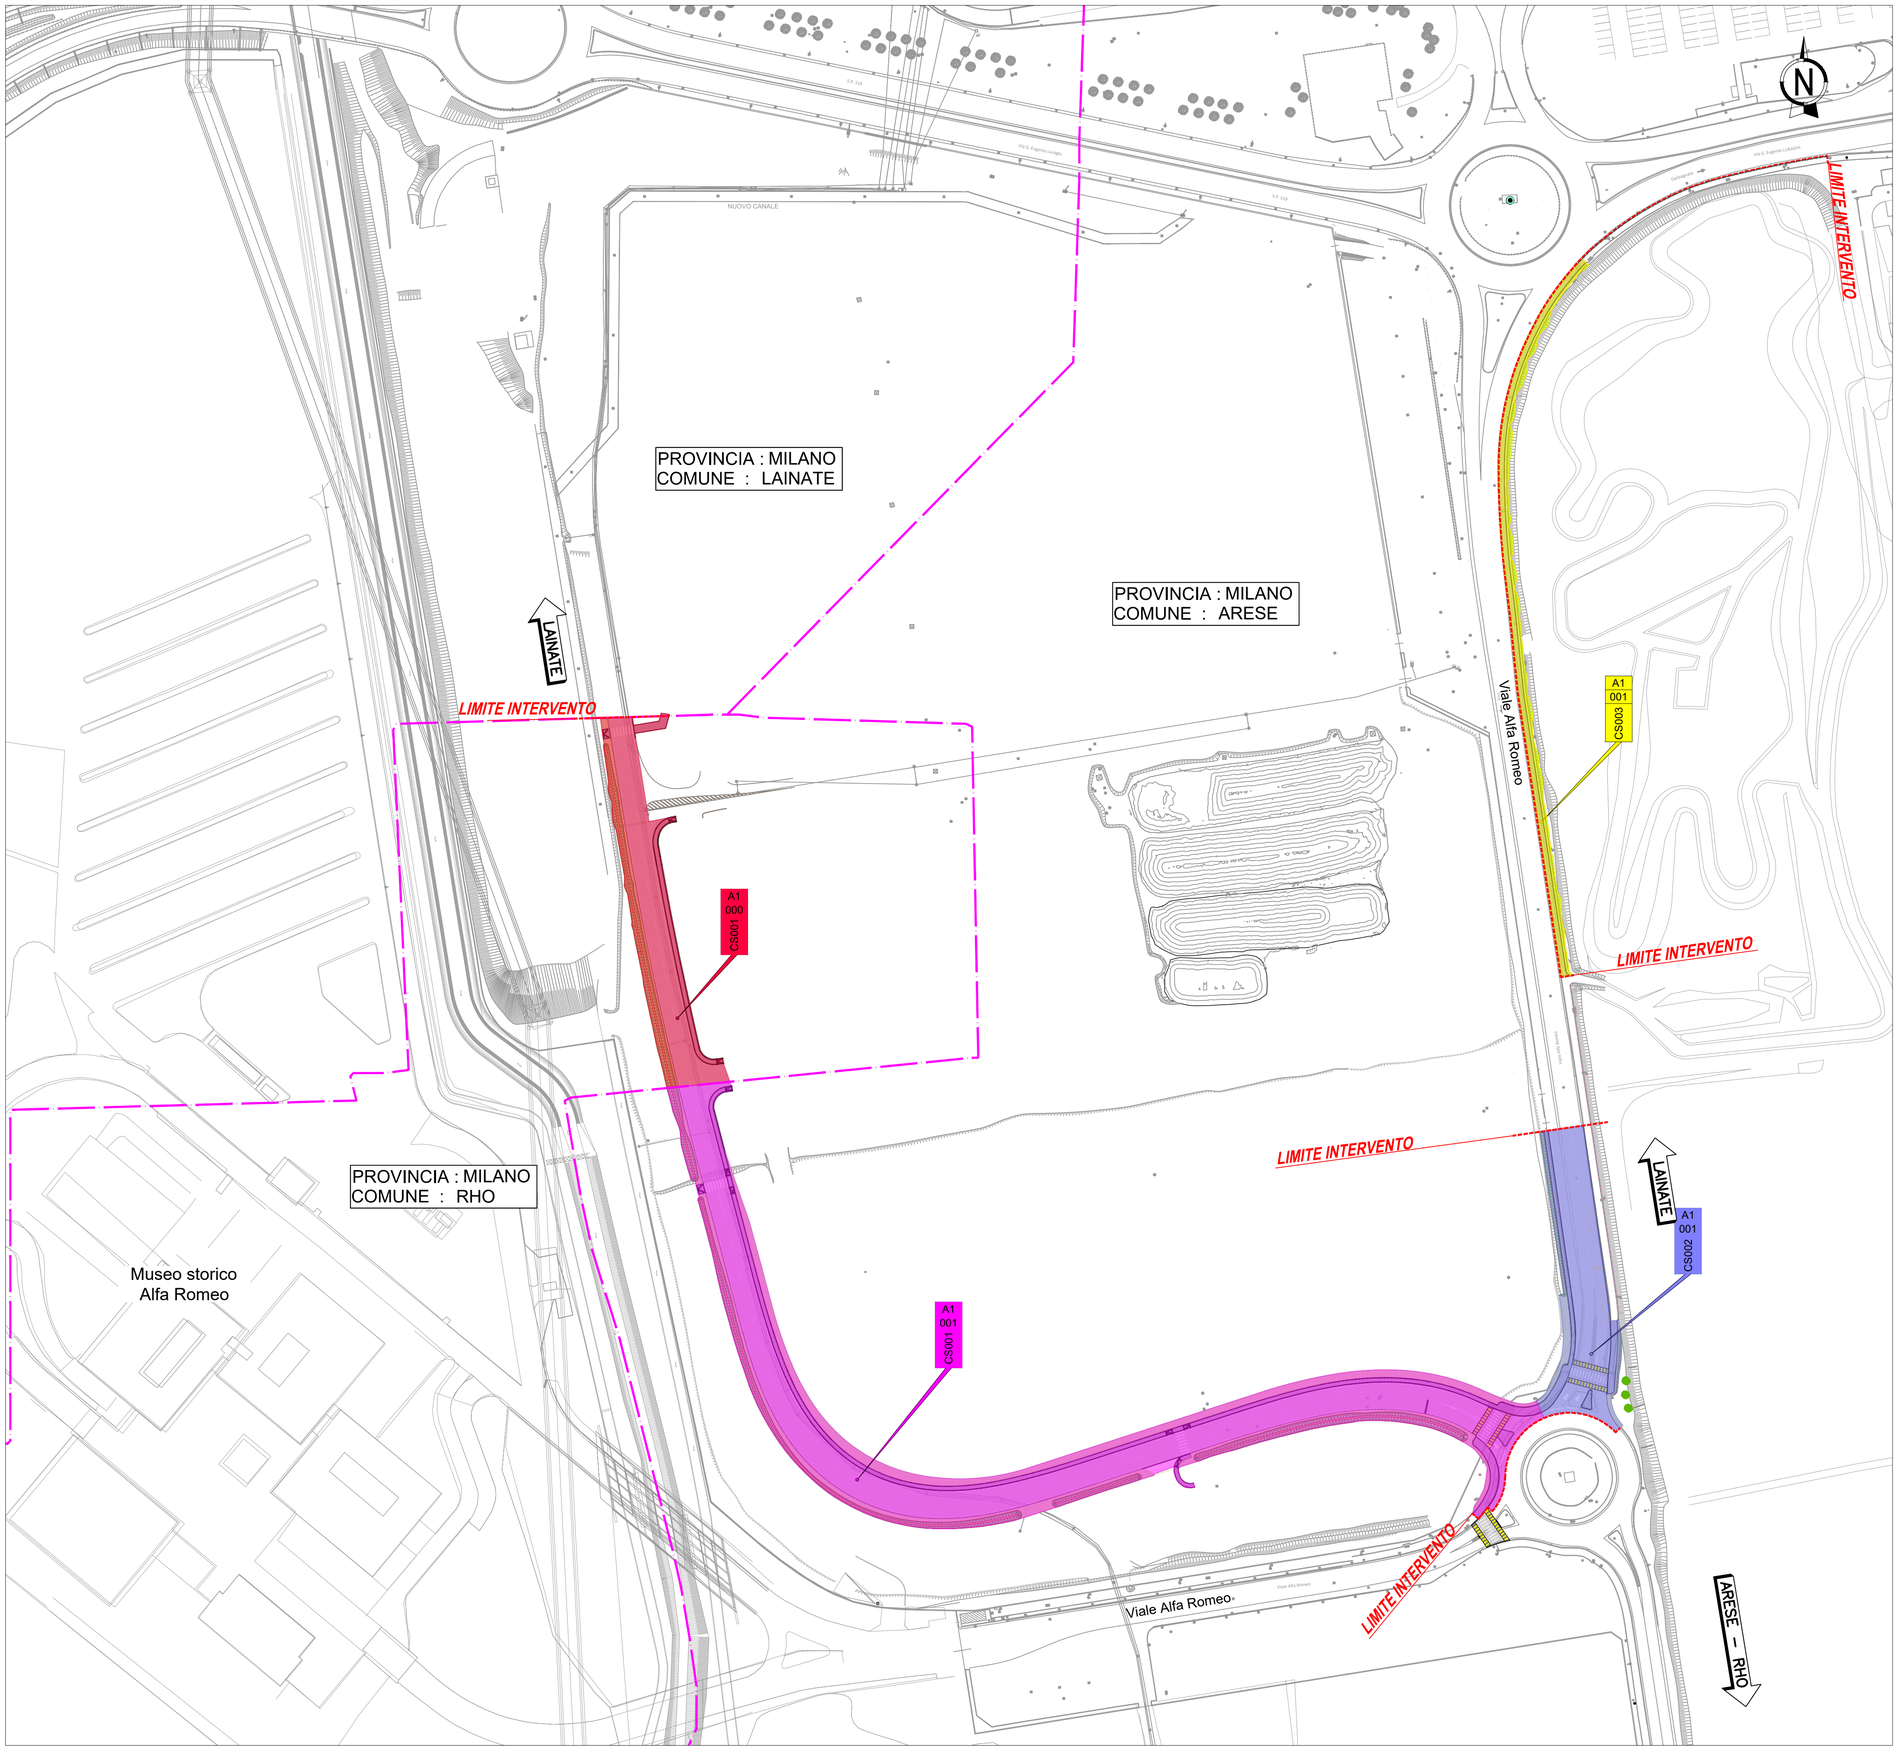

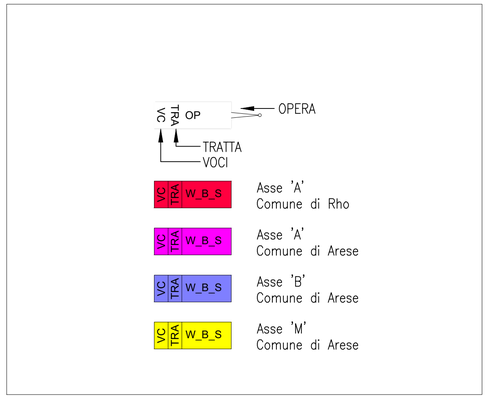

Voci	
Codice	Descrizione
A1	Opere stradali
A5	Impianti elettromeccanici
A6	Idrologia e idraulica
A7	Opere a verde
A9	Sicurezza stradale

Tratta	
Codice	Descrizione
000	Viabilità Comune di Rho
001	Viabilità Comune di Arese

WBS	
Codice	Descrizione
CS001	Asse A
CS002	Asse B
CS003	Asse M

OPERE INFRASTRUTTURALI AREA EX-ALFA ROMEO N8 - VIABILITA' LOTTO A3

RHO - ARESE, MILANO

PROGETTO ESECUTIVO

Committente

Particom Uno S.p.a.
Via Amilcare Ponchielli 7 - 20129 Milano (MI)

J+S SpA

via dei Mestieri 13 - 20863 Concorezzo (MB) Italia
tel. 039 6886381 info@jius.it www.jius.it

Progettista
Ing. Matteo Stella
documento firmato digitalmente

Quadro Revisioni

Revisione	Data	Descrizione	Redatto	Controllato	Approvato
00	21.10.2024	EMISSIONE	DC	AC	MS

Codifica elaborato

Anno	Commessa	Fase progetto	Progetto	Attività	Disciplina	Categoria	Progressivo	Revisione
22	158	PE	N08	CCP	0	PL	001	00

Titolo elaborato

A - DOCUMENTAZIONE GENERALE
A02 - COMPUTI E STIME
Planimetria con individuazione delle WBS

Commessa: 22-158

Scala: 1:1000

Data: 21.10.2024

file:C:\OneDrive\J+S spa\22-158 - PAR - Opere infrastrutturali Area Ex-Alfa Romeo - Documenti\03_PRG\03.A_ESE\03.A.6_N8\03.A.6.4_EDIT\A - DOCUMENTAZIONE GENERALE\A03 - COMPUTI E ESTIME\22_158_PE_N08_CCP_0_PL_001_00.dwg