DITTE	NUMERO PIANO	COMUNE	FOGLIO	MAPPALE	QUALITA' CATASTALE	SUPERFICIE CATASTALE MQ	CLASSE	AREE OGGETTO DI CESSIONE AL COMUNE MQ	ARRE NON OGGETTO DI CESSIONE AL COMUNE OCCUPAZIONE TEMPORANEA MQ
PARTICOM UNO S.P.A. con sede in MILANO (MI) 13466240150	**1**	RHO	1	558	ENTE URBANO	16.200	-	**1.633**	488
	1	ARESE	2	1186	ENTE URBANO	69.360	-	**6.166**	1678
	1	ARESE	2	227	INCOLT STER	1.635	-	**-**	-
	1	ARESE	1	89	STRADA PRIVATA	1.880	-	**-**	-
	1	ARESE	1	59	SEMIN IRRIG	7.970	2	**65**	-
	2	ARESE	2	226	ENTE URBANO	1.669	-	**-**	1.645
	1	ARESE	2	1140	ENTE URBANO	1.644	-	**-**	-
							Totale	**7.864**	**3.811**

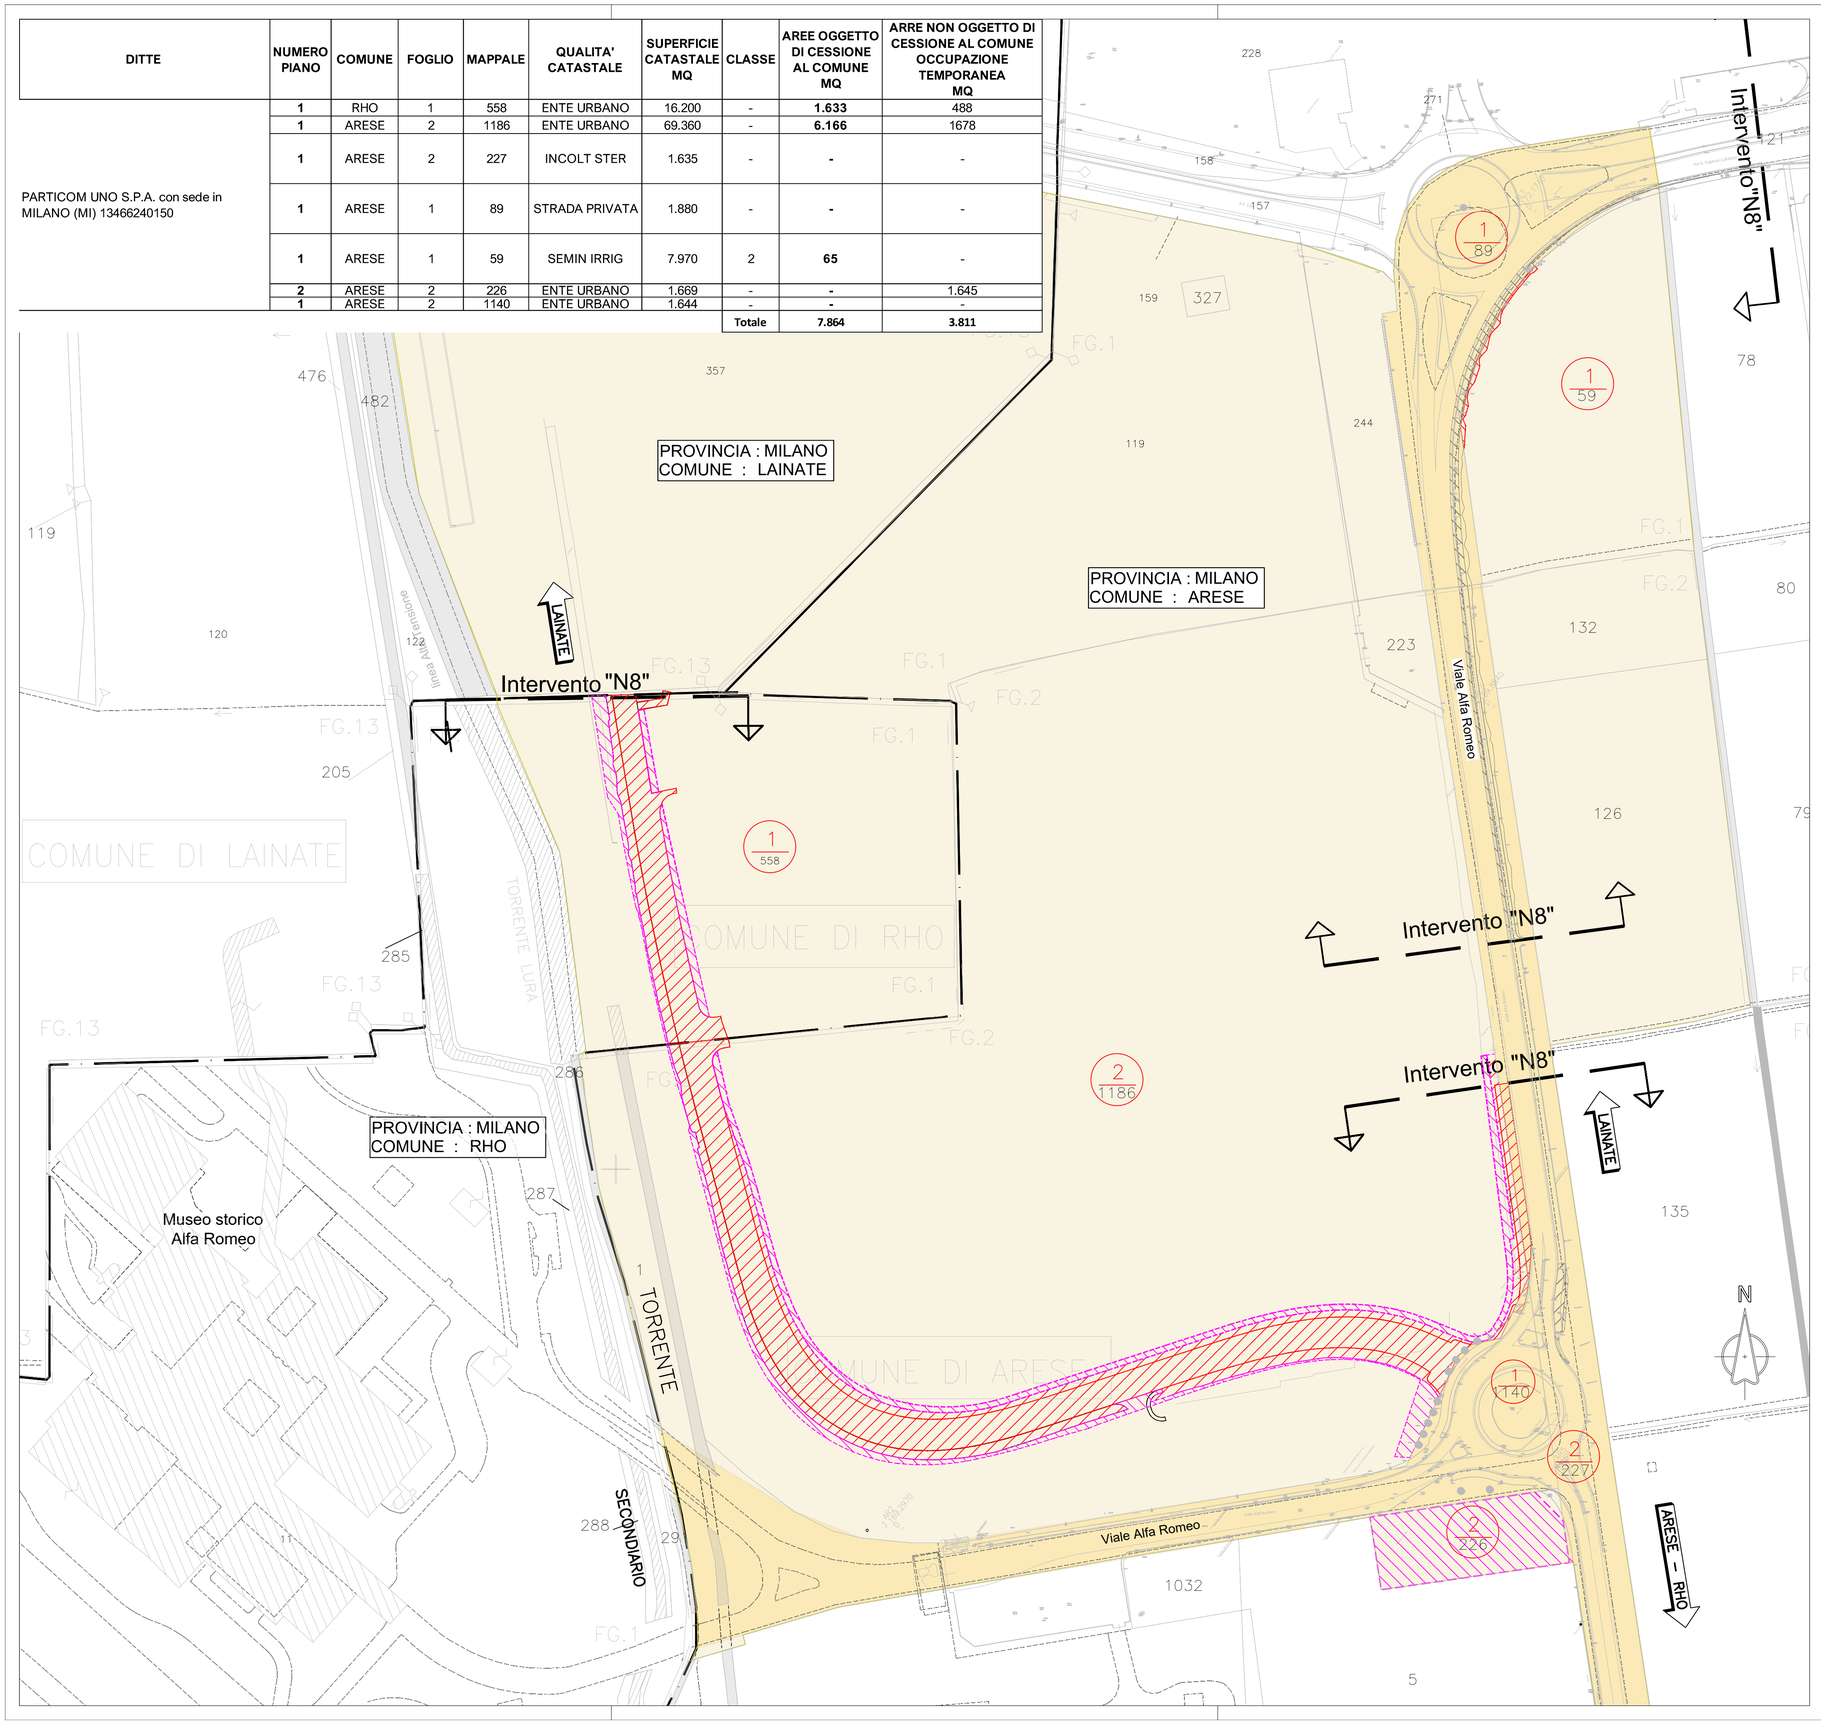

LEGENDA:

- AREE DI PROPRIETÀ PARTICOM UNO SPA OGGETTO DI CESSIONE AL COMUNE
- AREE DI PROPRIETÀ PARTICOM UNO SPA NON OGGETTO DI CESSIONE AL COMUNE
- AREE DI OCCUPAZIONE STRADA ESISTENTE
- NUMERO DI PIANO / PARTICELLA
- CONFINE DI COMUNE
- SEDE STRADALE ESISTENTE
- AREE DI PROPRIETA DI PARTICOM UNO SPA
- CONFINI COMUNALI
- CONFINI FOGLI CATASTALI

OPERE INFRASTRUTTURALI AREA EX-ALFA ROMEO N8 - VIABILITA' LOTTO A3

RHO - ARESE, MILANO

PROGETTO ESECUTIVO

Committente

Particom Uno S.p.a.
Via Amilcare Ponchielli 7 - 20129 Milano (MI)

J+S SpA

via dei Mestieri 13 - 20863 Concorezzo (MB) Italia
tel. 039 6888381 info@jplus.it www.jplus.it

J+S

Progettista
Ing. Matteo Stella
documento firmato digitalmente

Quadro Revisioni

Revisione	Data	Descrizione	Redatto	Controllato	Approvato
00	**21.10.24**	**EMISSIONE**	**GG**	**MB**	**MS**

Codifica elaborato

Anno	Commessa	Fase progetto	Progetto	Attività	Disciplina	Categoria	Progressivo	Revisione
22	158	PE	N08	ESC	0	PL	001	00

Titolo elaborato

I - SOMME A DISPOSIZIONE
I01 - ESPROPRI
Piano particellare di esproprio

Commessa **22-158**

Scala **1:1000**

Data **21.10.24**

file:C:\Onedrive\J+S spa\22-158 - PAR - Opere infrastrutturali Area Ex-Alfa Romeo - Documenti\03_PRG\03.4_ESEC\03.4.6_N8\03.4.6.4_EDITI\ - SOMME A DISPOSIZIONE\I01 - ESPROPRI\22_158_PE_N08_ESC_0_PL_001_00 - Piano Particellare.dwg