COROGRAFIA GENERALE

Scala 1:20000

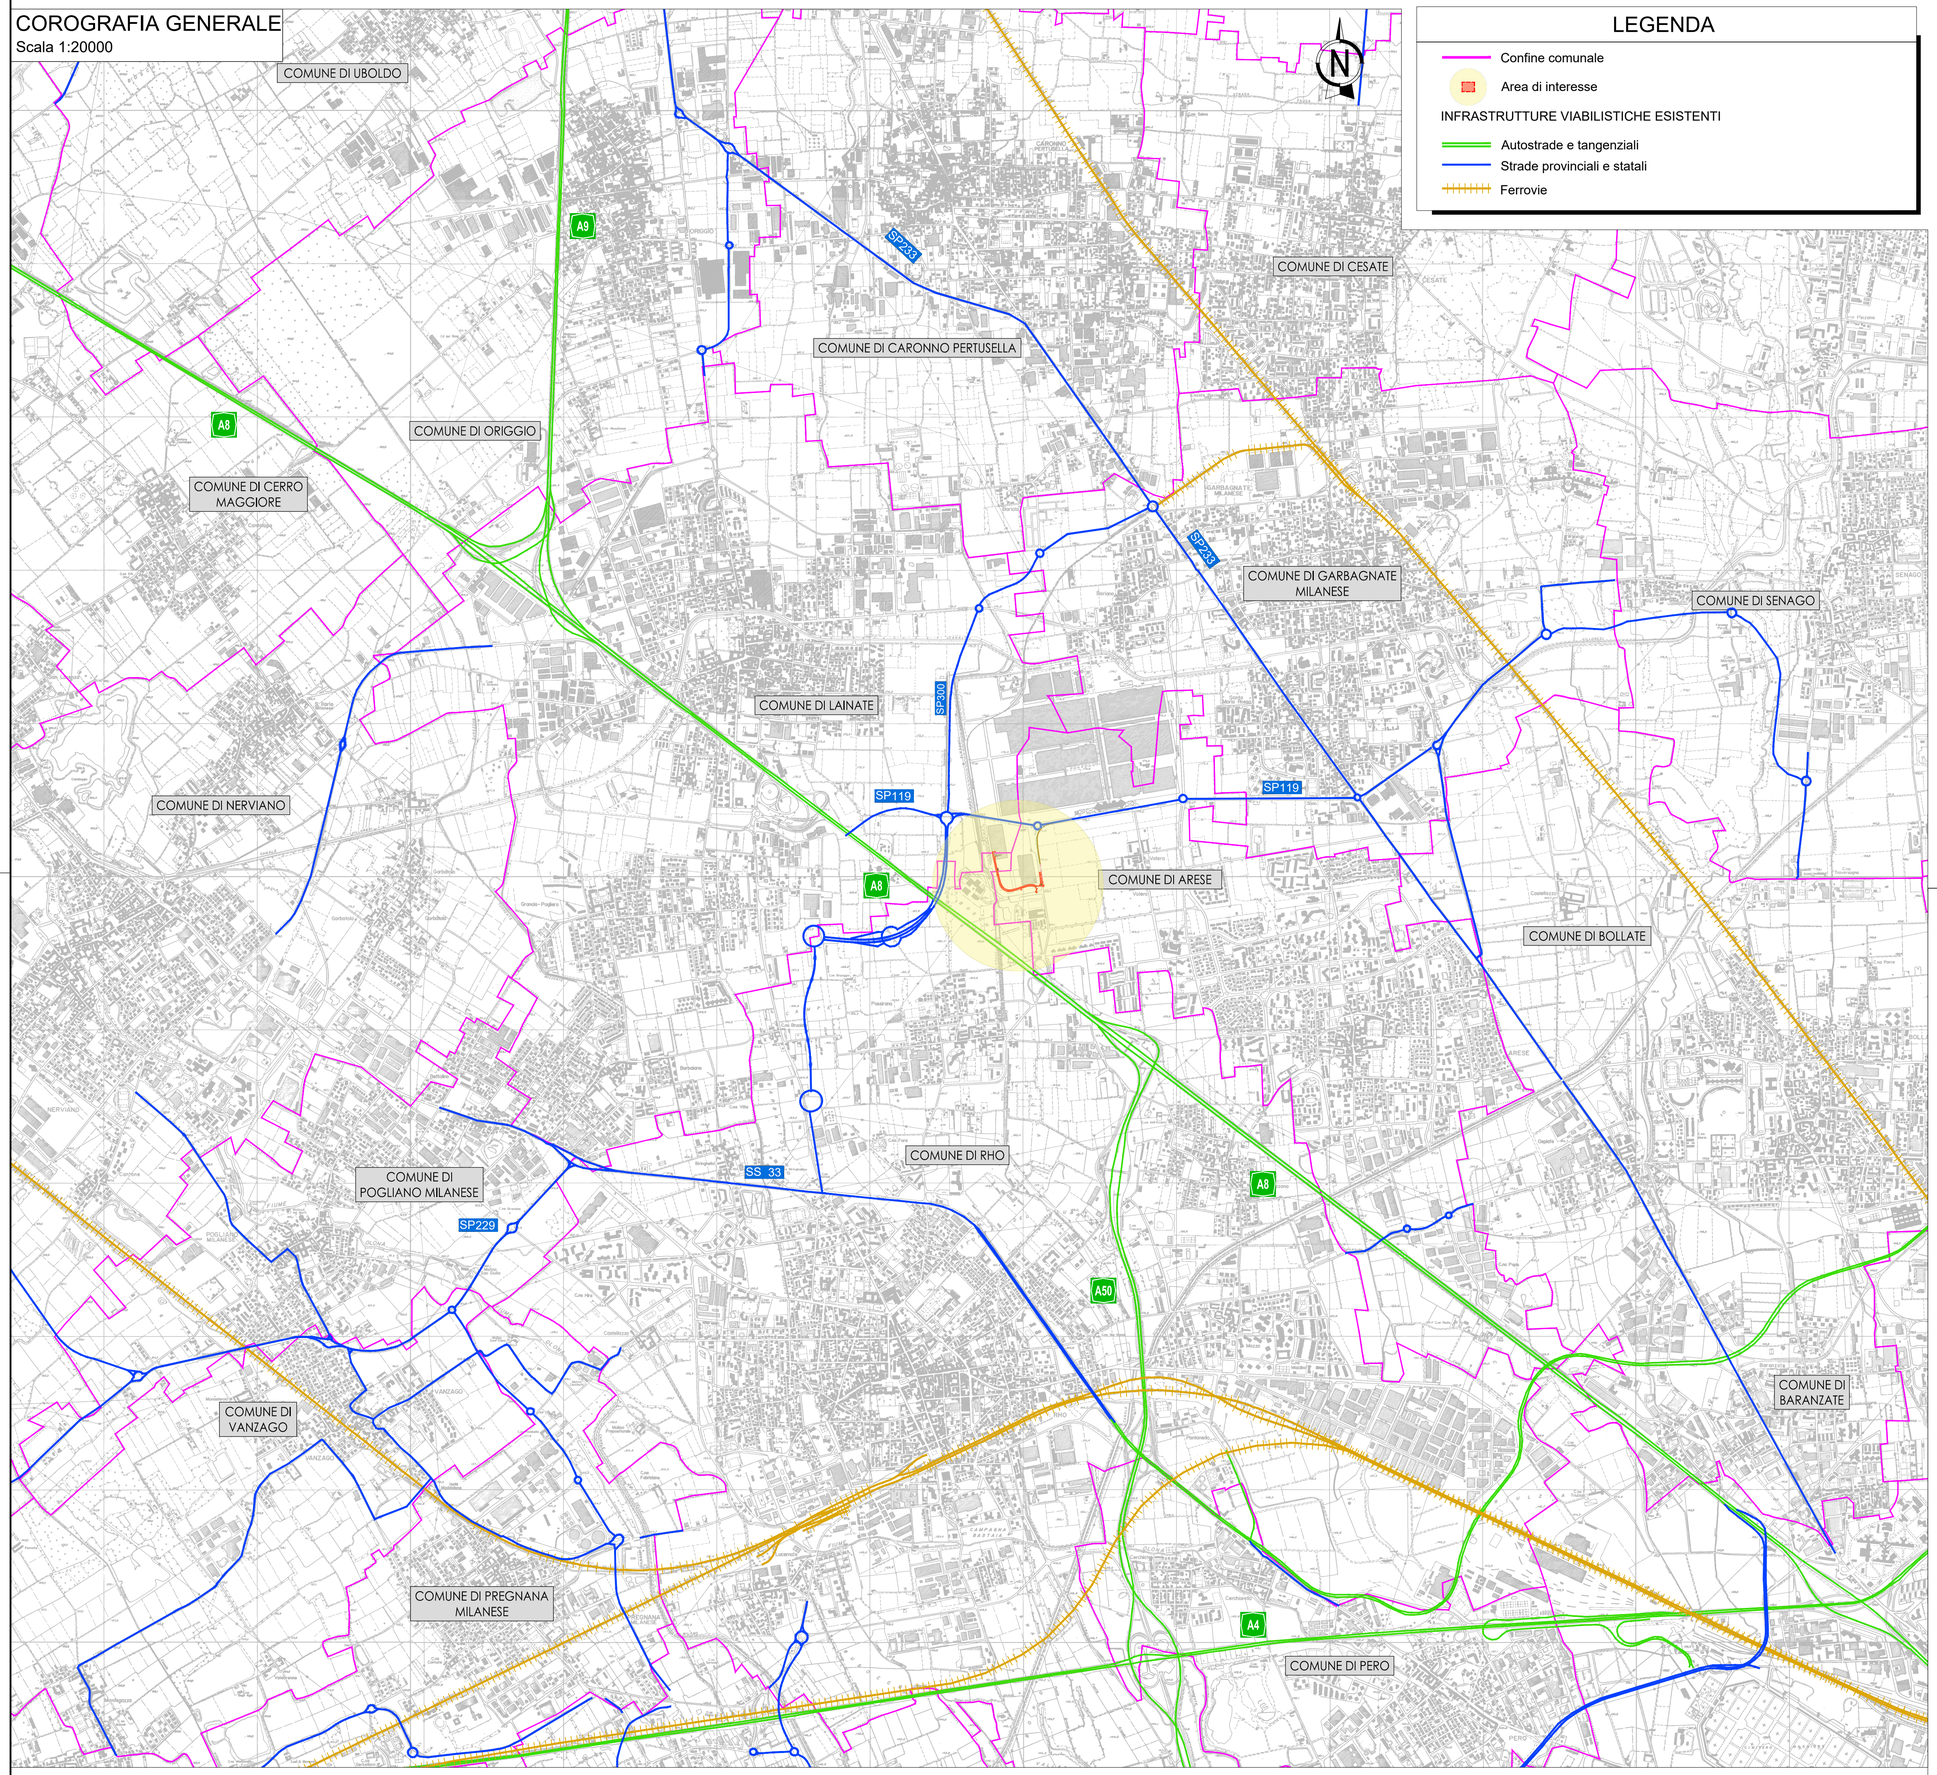

LEGENDA

- Confine comunale
- Area di interesse

INFRASTRUTTURE VIABILISTICHE ESISTENTI

- Autostrade e tangenziali
- Strade provinciali e statali
- Ferrovie

OPERE INFRASTRUTTURALI AREA EX-ALFA ROMEO N8 - VIABILITA' LOTTO A3

RHO - ARESE, MILANO

PROGETTO ESECUTIVO

Committente

Particom Uno S.p.a.
Via Amilcare Ponchielli 7 - 20129 Milano (MI)

J+S SpA

via dei Mestieri 13 - 20863 Concorezzo (MB) Italia
tel. 039 6886381 info@jpius.it www.jpius.it

J+S

Progettista
Ing. Matteo Stella
documento firmato digitalmente

Quadro Revisioni

Revisione	Data	Descrizione	Redatto	Controllato	Approvato
00	21.10.2024	EMISSIONE	DC	AC	MS

Codifica elaborato

Anno	Commessa	Fase progetto	Progetto	Attività	Disciplina	Categoria	Progressivo	Revisione
22	158	PE	N08	GEN	0	PL	001	00

Titolo elaborato

A - DOCUMENTAZIONE GENERALE
A01 - PARTE GENERALE
Corografia generale

Commessa: 22-158

Scala: 1:20000

Data: 21.10.2024

file:C:\Users\Daniele\OJ+S spa\22-158 - PAR - Opere infrastrutturali Area Ex-Alfa Romeo - Documenti\03_PRG\03.4_ESE\03.4.6_N8\03.4.6.4_EDITIA - DOCUMENTAZIONE GENERALE\A01 - PARTE GENERALE\22_158_PE_N08_GEN_0_PL_001_00.dwg

SCALA DI STAMPA: 1=1