


CONDOTTA		DN300 GRES	DN300 GRES	DN300 GRES	DN300 GRES	DN300 GRES	DN300 GRES	DN300 GRES	DN300 GRES	DN300 GRES	DN300 GRES	DN300 GRES	DN300 GRES	DN300 GRES
PENDENZA		0.20%	0.20%	0.20%	0.20%	0.20%	0.20%	0.20%	0.20%	0.20%	0.20%	0.20%	0.20%	0.20%

N8 - Rete nera
Scala 1:500
+165.00
▽

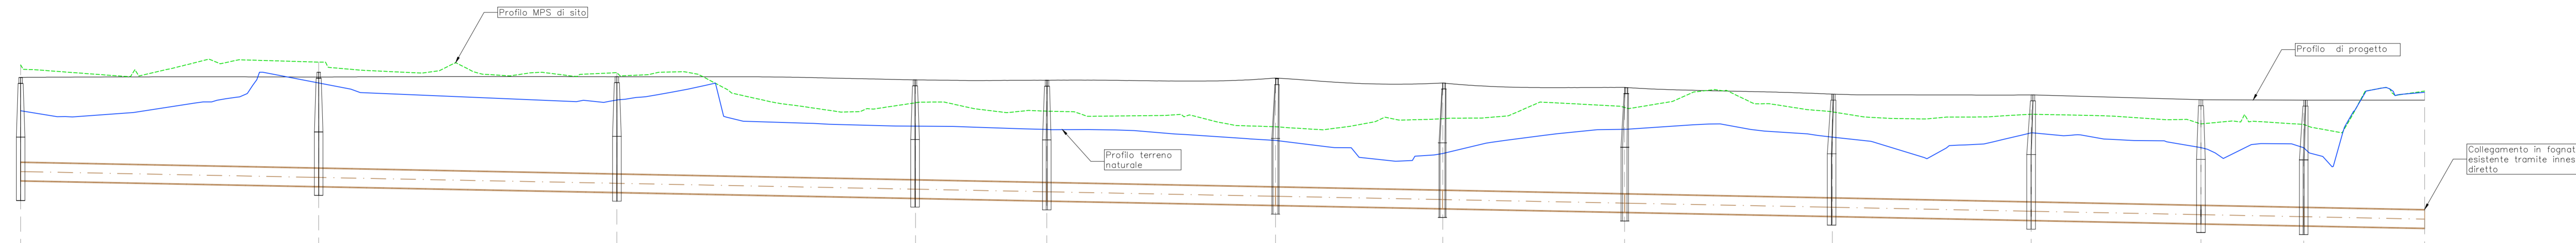

NODO	PN - 1	PN - 2	PN - 3	PN - 4	PN - 5	PN - 6	PN - 7	PN - 8	PN - 9	PN - 10	PN - 11	PN - 12	
QUOTE TERRENO NATURALE	169.57	170.04	169.75	169.31	169.26	169.05	168.85	169.26	169.13	169.60	169.35	169.34	169.89
QUOTE TERRENO DI RIPORTO	170.34	170.38	170.21	169.70	169.56	169.29	169.44	169.63	169.55	169.60	169.24	169.20	169.89
QUOTE PROGETTO	170.13	170.13	170.14	170.09	170.08	170.11	170.03	169.96	169.85	169.85	169.80	169.76	169.70
QUOTA SCORRIMENTO	168.40	168.30 168.30	168.20 168.20	168.11 168.11	168.05 168.05	167.99 167.99	167.93 167.93	167.87 167.87	167.80 167.80	167.73 167.73	167.68 167.68	167.62 167.62	167.56 167.56
QUOTA FONDO SCAVO	168.05	167.95	167.85	167.76	167.71	167.64	167.58	167.52	167.45	167.38	167.33	167.27	167.21
DISTANZE PARZIALI		49.98	50.00	50.06	22.01	40.04	26.38	30.47	34.85	33.32	28.47	17.53	20.29
DISTANZE PROGRESSIVE	0+000.00	0+049.98	0+099.98	0+150.04	0+172.06	0+212.09	0+238.47	0+268.94	0+303.79	0+338.64	0+367.11	0+384.67	0+403.55
RICOPRIMENTO	1.42	1.52 1.52	1.52 1.52	1.67 1.67	1.71 1.71	1.82 1.82	1.78 1.78	1.78 1.78	1.73 1.73	1.78 1.78	1.76 1.76	1.79 1.79	1.83 1.83
ETTOMETRICHE	00		01			02			03				04 04

OPERE INFRASTRUTTURALI AREA EX-ALFA ROMEO N8 - VIABILITA' LOTTO A3

RHO - ARESE, MILANO

PROGETTO ESECUTIVO

Committente

Particom Uno S.p.a.
Via Amicarie Ponchelli 7 - 20129 Milano (MI)

J+S SpA

Via dei Melloni 13 - 20183 Cinisello (MI) Italia
tel. 02 8800321 - info@j+s.it - www.j+s.it

J+S

Progettista
Ing. Matteo Sella
documento
senza approvazione

Quadro Revisioni

Revisione	Data	Descrizione	Realizzato	Controllato	Approvato
00	21.10.2024	EMISSIONE	EE	MB	MS

Codice elaborato

Area	Commissa	Fase progetto	Progetto	Attività	Disciplina	Categoria	Progressivo	Revisione
22	158	PE	N08	IDR	I	PIF	002	00

Tipo elaborato

C - IDROLOGIA - IDRAULICA
C02 - RETE ACQUE NERE

Profili longitudinali rete acque nere

Scala: 1:500

Data: 21.10.2024

file:///C:/Users/.../Documents/PROGETTI_ESECUTIVI/ARESE/ALFA_ROMEO/IDROLOGIA-IDRAULICA/OPERE_INFRASTRUTTURALI_AREA_EX-ALFA_ROMEO/PROFILI_LONGITUDINALI_RETE_ACQUE_NERE/PROFILI_LONGITUDINALI_RETE_ACQUE_NERE_002_00.dwg