Planimetria rimozioni segnaletica verticale - Tav. 1 - Scala 1:500

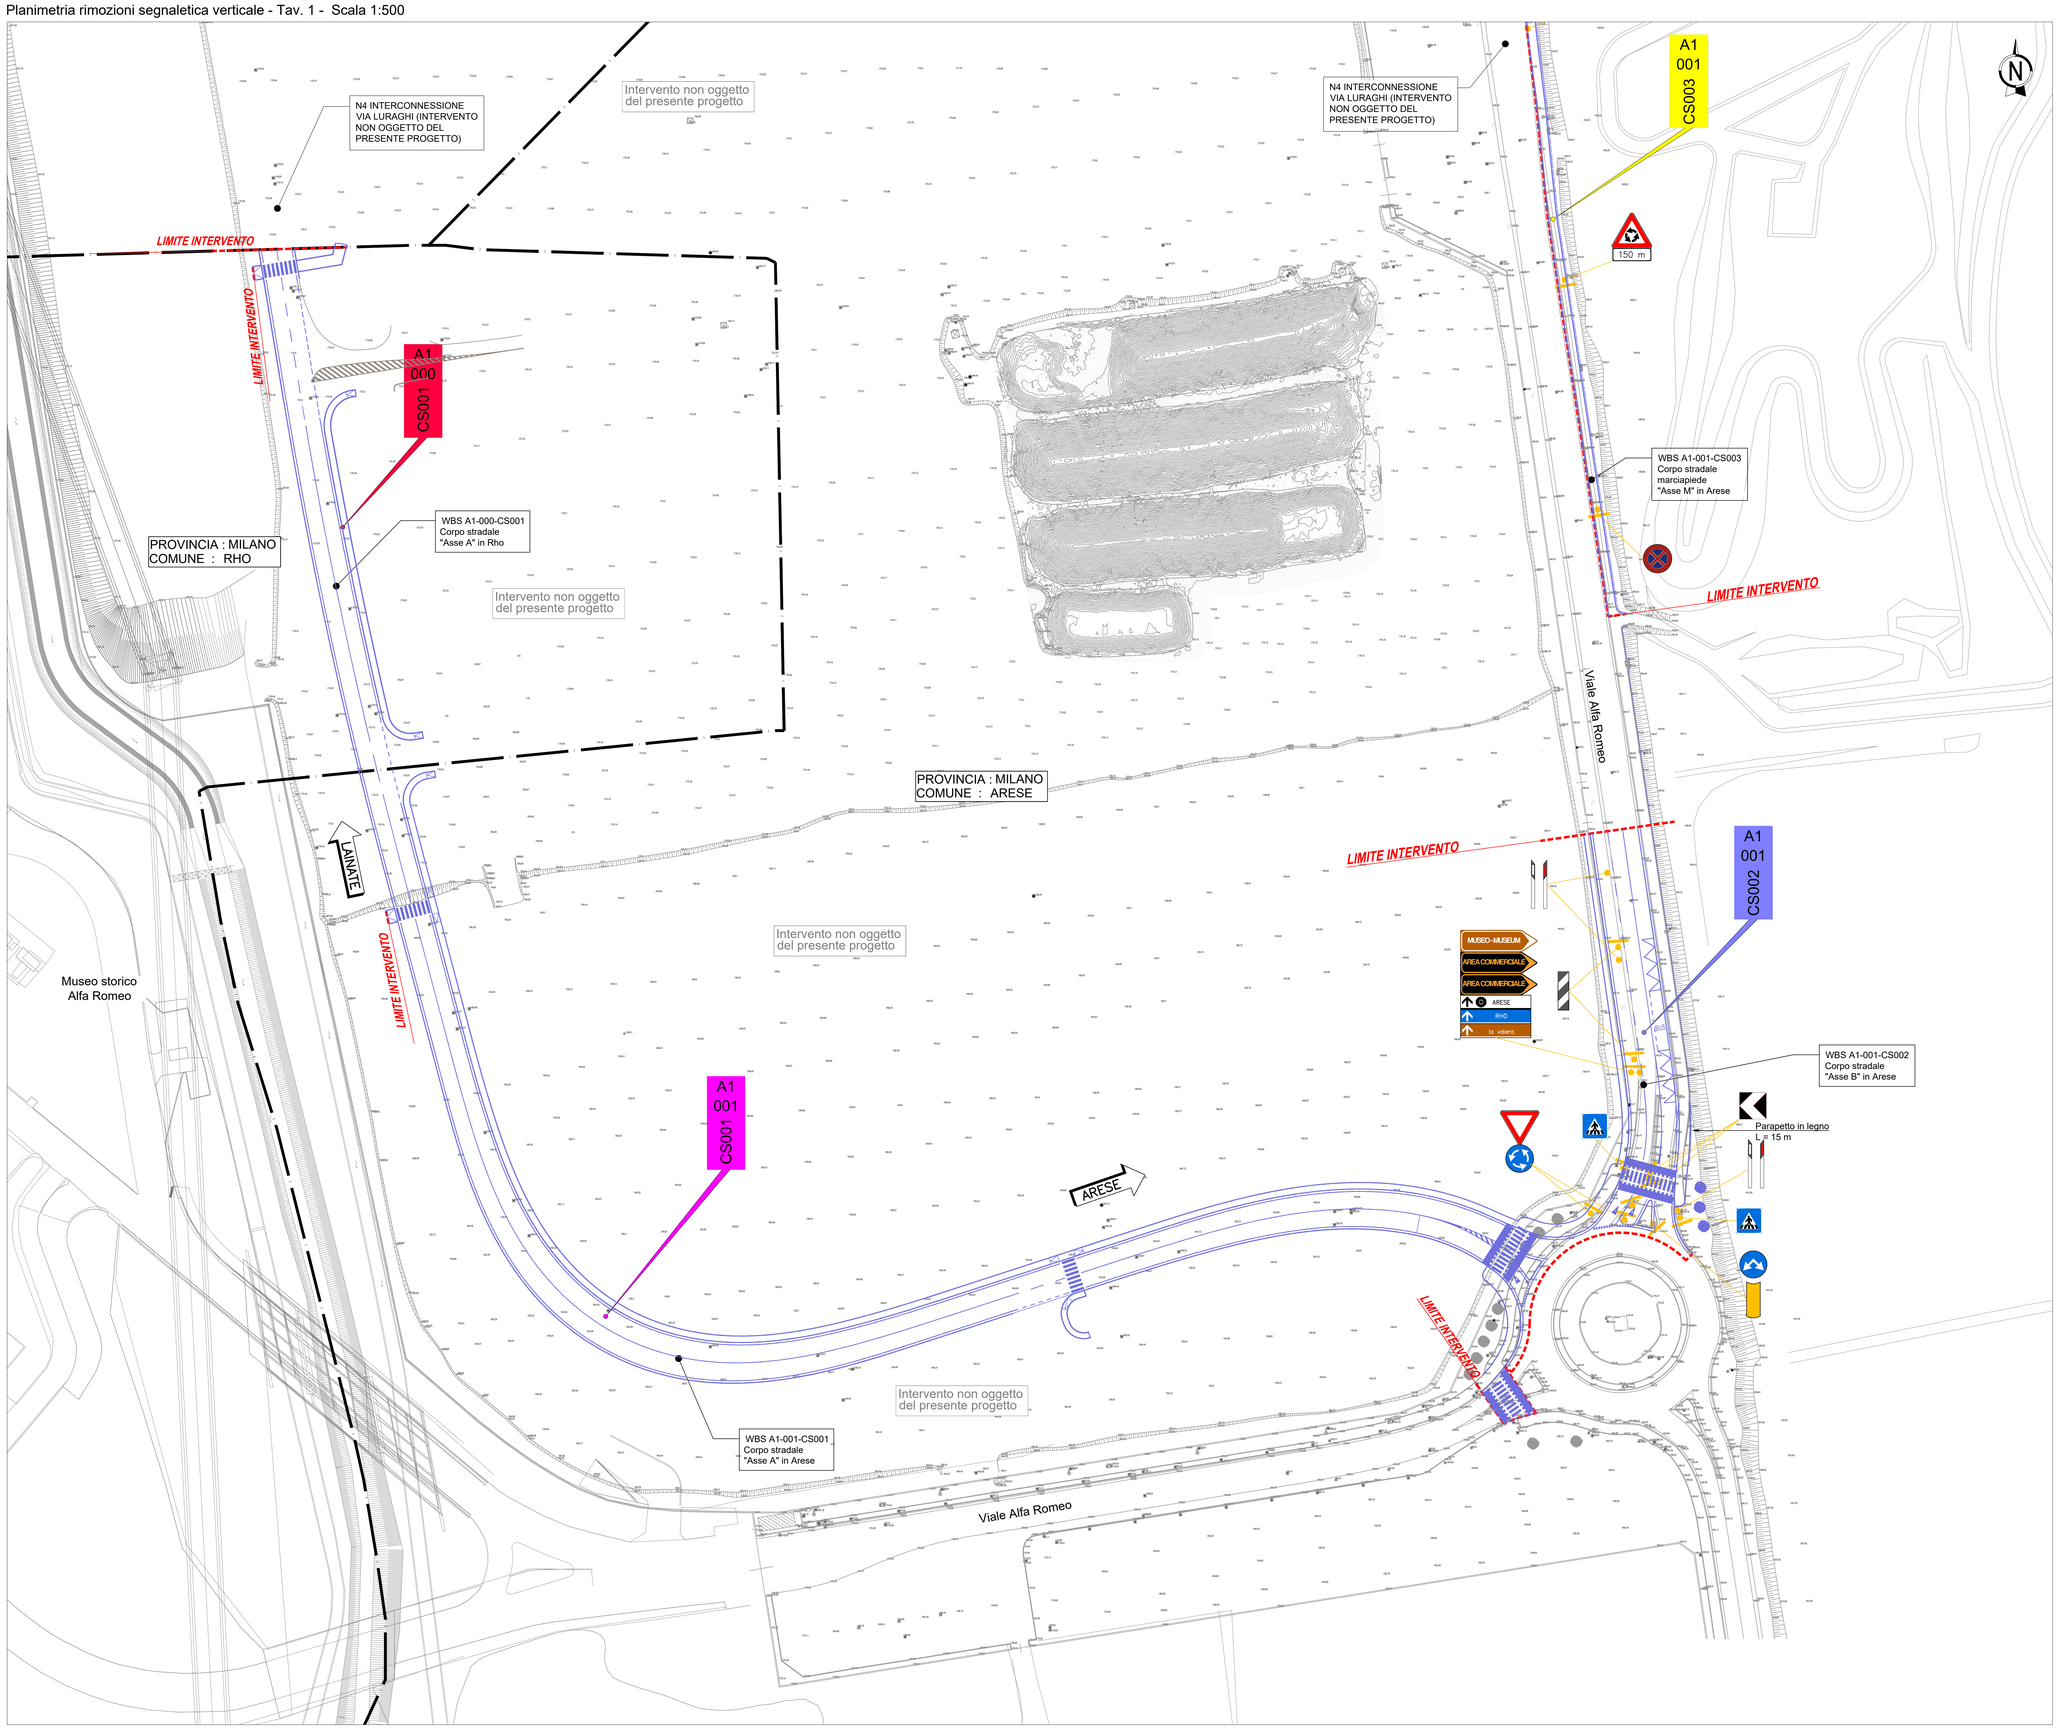

KEY-PLAN

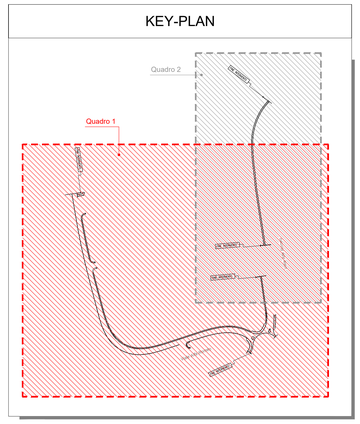

LEGENDA

- SEGNALETICA VERTICALE ESISTENTE DA RIMUOVERE - PALO SINGOLO
- SEGNALETICA VERTICALE ESISTENTE DA RIMUOVERE - PALO DOPPIO
- SEGNALETICA VERTICALE ESISTENTE DA RIMUOVERE - DELINEATORE

WBS CS002-001		
TABELLA SEGNALETICA DA RIMUOVERE		
CODICE ARTICOLO	TIPOLOGIA ELEMENTO	QUANTITA'
LOM241.1U.05.010.0070	Rimozione di complesso	N° 14

OPERE INFRASTRUTTURALI AREA EX-ALFA ROMEO N8 - VIABILITA' LOTTO A3

RHO - ARESE, MILANO

PROGETTO ESECUTIVO

Committente

Particom Uno S.p.a.
Via Amilcare Ponchielli 7 - 20129 Milano (MI)

J+S SpA

via dei Medici 13 - 20863 Concorezzo (MB) Italia
tel. 039 6980381 info@jpus.it www.jpus.it

J+S

Progettista
Ing. Matteo Sadia
documento firmato digitalmente

Quadro Revisioni

Revisione	Data	Descrizione	Redatto	Controllato	Approvato
00	21.10.2024	EMISSIONE	LA	AC	MS
01	17.03.2025	VALIDAZIONE	LA	AC	MS

Codifica elaborato

Anno	Commessa	Fase progetto	Progetto	Attività	Disciplina	Categoria	Progressivo	Revisione
22	158	PE	N08	OPC	F	PL	003	01

Titolo elaborato

F - SICUREZZA STRADALE
F01 - SEGNALETICA ORIZZONTALE E VERTICALE
Planimetria delle rimozioni segnaletica verticale - Tav. 1

Commessa: **22-158**
Scala: **1:500**
Data: **17.03.2025**

file:C:\Users\Simone\J+S spa\23.158 - PNR - Opere infrastrutturali Area Ex-Alfa Romeo - Documenti\03_PROGE\3.4_ESECUZ-I-E_NEXO-E-K-X_ESTF\F - SICUREZZA STRADALE\F01 - SEGNALETICA ORIZZONTALE E VERTICALE\22_158_PE_N08_OPC_F_PL_003-004_01.dwg