LIVELLETTE

D=-0.17 L=6.05 P=-2.75% | D=0.34 L=33.95 P=1.01% | D=-0.05 L=250.00 P=-0.02% | D=0.50 L=40.05 P=1.25% | D=0.00 L=134.86 P=0.00% | D=0.30 L=21.39 P=1.40% | D=0.00 L=6.00 P=0.00%

Asse A

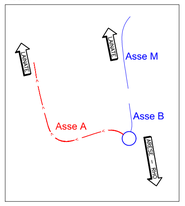

	PROG 0.000	PROG 6.050	PROG 40.000	PROG 290.000	PROG 330.049	PROG 464.907	PROG 486.300	PROG 492.300
Q	169.575	169.408	169.753	169.699	170.200	170.200	170.500	170.500
R		300.000	2000.000	2000.000	2000.000	1000.000	500.000	
T1		5.649	10.360	12.724	12.511	7.012	3.506	
T2		5.647	10.360	12.725	12.510	7.012	3.506	
SV		11.293	20.720	25.449	25.019	14.023	7.012	
DP		3.76449%	-1.03598%	1.27244%	-1.25095%	1.40232%	-1.40232%	

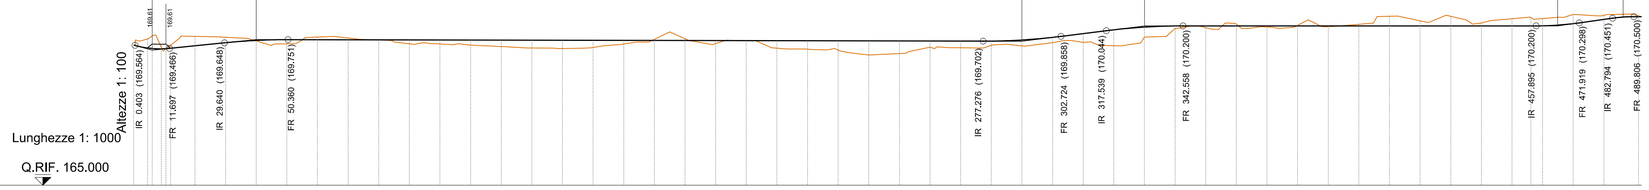

No. SEZIONI: A1 A2 A3 A4 A5 A6 A7 A8 A9 A10 A11 A12 A13 A14 A15 A16 A17 A18 A19 A20 A21 A22 A23 A24 A25 A26 A27 A28 A29 A30 A31 A32 A33 A34 A35 A36 A37 A38 A39 A40 A41 A42 A43 A44 A45 A46 A47 A48 A49 A50 A51 A52 A53 A54 A55

DISTANZE PROGRESSIVE: 0.00 4.55 6.05 9.00 12.05 20.00 30.00 40.00 50.00 60.00 70.00 80.00 90.00 100.00 110.00 120.00 130.00 140.00 150.00 160.00 170.00 180.00 190.00 200.00 210.00 220.00 230.00 240.00 250.00 260.00 270.00 280.00 290.00 300.00 310.00 320.00 330.00 340.00 350.00 360.00 370.00 380.00 390.00 400.00 410.00 420.00 430.00 440.00 450.00 456.17 460.00 470.00 480.00 491.30

DISTANZE PARZIALI: 4.55 1.50 2.95 3.05 7.95 10.00 6.17 3.83 10.00 10.00 11.30

QUOTE TERRENO: 169.59 169.77 169.52 169.86 169.83 169.71 169.61 169.84 169.81 169.74 169.62 169.61 169.57 169.53 169.48 169.46 169.50 169.61 169.76 169.78 169.62 169.72 169.47 169.44 169.41 169.25 169.30 169.50 169.49 169.57 169.55 169.65 169.66 169.55 169.84 170.10 170.14 170.26 170.16 170.22 170.17 170.25 170.51 170.37 170.51 170.29 170.43 170.48 170.44 170.57 170.55 170.53

QUOTE PROGETTO: 169.57 169.48 169.45 169.55 169.65 169.73 169.75 169.75 169.75 169.74 169.74 169.74 169.74 169.73 169.73 169.73 169.73 169.73 169.72 169.72 169.72 169.72 169.72 169.71 169.71 169.71 169.71 169.71 169.70 169.70 169.74 169.83 169.95 170.07 170.16 170.20 170.20 170.20 170.20 170.20 170.20 170.20 170.20 170.20 170.20 170.20 170.20 170.20 170.20 170.27 170.41 170.50

ETTOMETRICHE: 0 1 2 3 4

AND. PLAN.: L=31.42 R=65.00 | A=65.00 L=85.00 | L=54.95 | A=55.00 L=55.00 | R=55.00 L=34.49 | A=55.00 L=55.00 | L=51.27 | L=109.05 R=1150.00 | L=35.14

AND. CIGLIO: Destro / Sinistro

ALLARGAMENTI CORSIA: Destra / Sinistra

LIVELLETTE

D=0.09 L=16.50 P=0.54% | D=-0.10 L=19.02 P=-0.54% | D=0.07 L=19.48 P=0.36% | D=-0.05 L=19.61 P=-0.23% | D=0.06 L=18.60 P=0.32%

Asse B

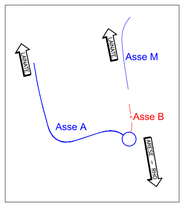

	PROG -0.000	PROG 16.500	PROG 35.518	PROG 55.000	PROG 74.605	PROG 93.210
Q	169.645	169.734	169.632	169.702	169.657	169.716
R		1000.000	2000.000	2000.000	2000.000	
T1		5.388	8.956	5.917	5.519	
T2		5.388	8.956	5.917	5.519	
SV		10.775	17.912	11.834	11.039	
DP		-1.07752%	0.89561%	-0.59172%	0.55193%	

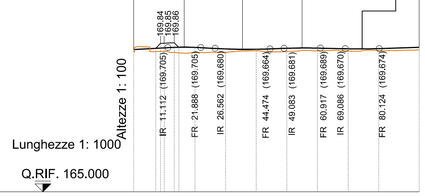

No. SEZIONI: B1 B2 B3 B4 B5 B6 B7 B8 B9 B10 B11 B12 B13 B14

DISTANZE PROGRESSIVE: 0.00 7.25 8.75 11.50 13.00 14.75 20.00 30.00 40.00 50.00 60.00 70.00 80.00 93.21

DISTANZE PARZIALI: 7.25 1.50 2.75 1.50 1.75 5.25 10.00 10.00 10.00 10.00 10.00 10.00 13.21

QUOTE TERRENO: 169.58 169.56 169.55 169.55 169.54 169.54 169.54 169.61 169.58 169.60 169.60 169.61 169.64

QUOTE PROGETTO: 169.64 169.68 169.70 169.70 169.72 169.71 169.66 169.65 169.68 169.69 169.67 169.67 169.72

ETTOMETRICHE: 0

AND. PLAN.: L=24.55 R=65.00 | A=31.00 L=16.75 | L=51.91

AND. CIGLIO: Destro / Sinistro

ALLARGAMENTI CORSIA: Destra / Sinistra

LIVELLETTE SU ESISTENTE

Asse M

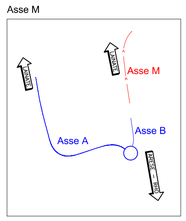

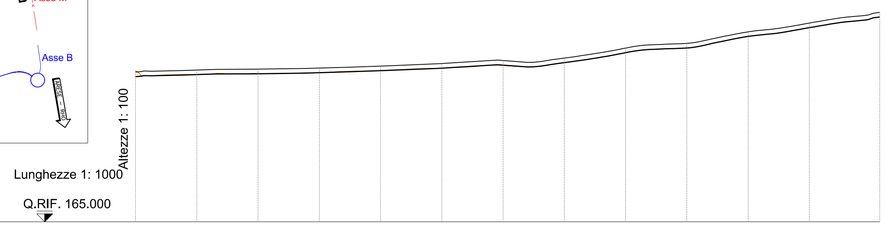

No. SEZIONI: M1 M2 M3 M4 M5 M6 M7 M8 M9 M10 M11 M12 M13

DISTANZE PROGRESSIVE: 0.00 20.00 40.00 60.00 80.00 100.00 120.00 140.00 160.00 180.00 200.00 220.00 242.96

DISTANZE PARZIALI: 20.00 20.00 20.00 20.00 20.00 20.00 20.00 20.00 20.00 20.00 20.00 20.00 22.96

QUOTE TERRENO: 169.93 169.81 169.84 169.87 169.93 170.02 170.10 170.20 170.52 170.67 171.05 171.34 171.69

QUOTE PROGETTO: 169.74 169.80 169.83 169.87 169.93 170.02 170.11 170.20 170.52 170.67 171.05 171.34 171.69

QUOTE MARCIAPIEDE: 169.89 169.95 169.98 170.02 170.08 170.17 170.26 170.35 170.67 170.82 171.20 171.49 171.84

ETTOMETRICHE: 0 1 2

OPERE INFRASTRUTTURALI AREA EX-ALFA ROMEO
N8 - VIABILITA' LOTTO A3

RHO - ARESE, MILANO

PROGETTO ESECUTIVO

Committente

Particom Uno S.p.a.
Via Amilcare Ponchielli 7 - 20129 Milano (MI)

J+S SpA

via dei Mestieri 13 - 20863 Concorezzo (MB) Italia
tel. 039 6886381 info@jpius.it www.jpius.it

J+S

Progettista
Ing. Matteo Stella
documento firmato digitalmente

Quadro Revisioni

Revisione	Data	Descrizione	Redatto	Controllato	Approvato
00	21.10.2024	EMISSIONE	LA	AC	MS

Codifica elaborato

Anno	Commessa	Fase progetto	Progetto	Attività	Disciplina	Categoria	Progressivo	Revisione
22	158	PE	N08	STD	S	PF	001	00

Titolo elaborato

B - CORPO STRADALE
B01 - PARTE STRADALE
Profili longitudinali

Commessa: 22-158

Scala: 1:1000/1:100

Data: 21.10.2024

file:C:\Users\lucca.aprico\J+S spa\22-158 - PAR - Opere infrastrutturali Area Ex-Alfa Romeo - Documenti\03_PRG\03.4_ESE\03.4.6_N8\03.4.6.4_ED\TB - CORPO STRADALE\B01 - PARTE STRADALE\22_158_PE_N08_STD_S_PF_001_00.dwg

SCALA DI STAMPA: 1=1