Planimetria di progetto - Tav. 2 - Scala 1:500

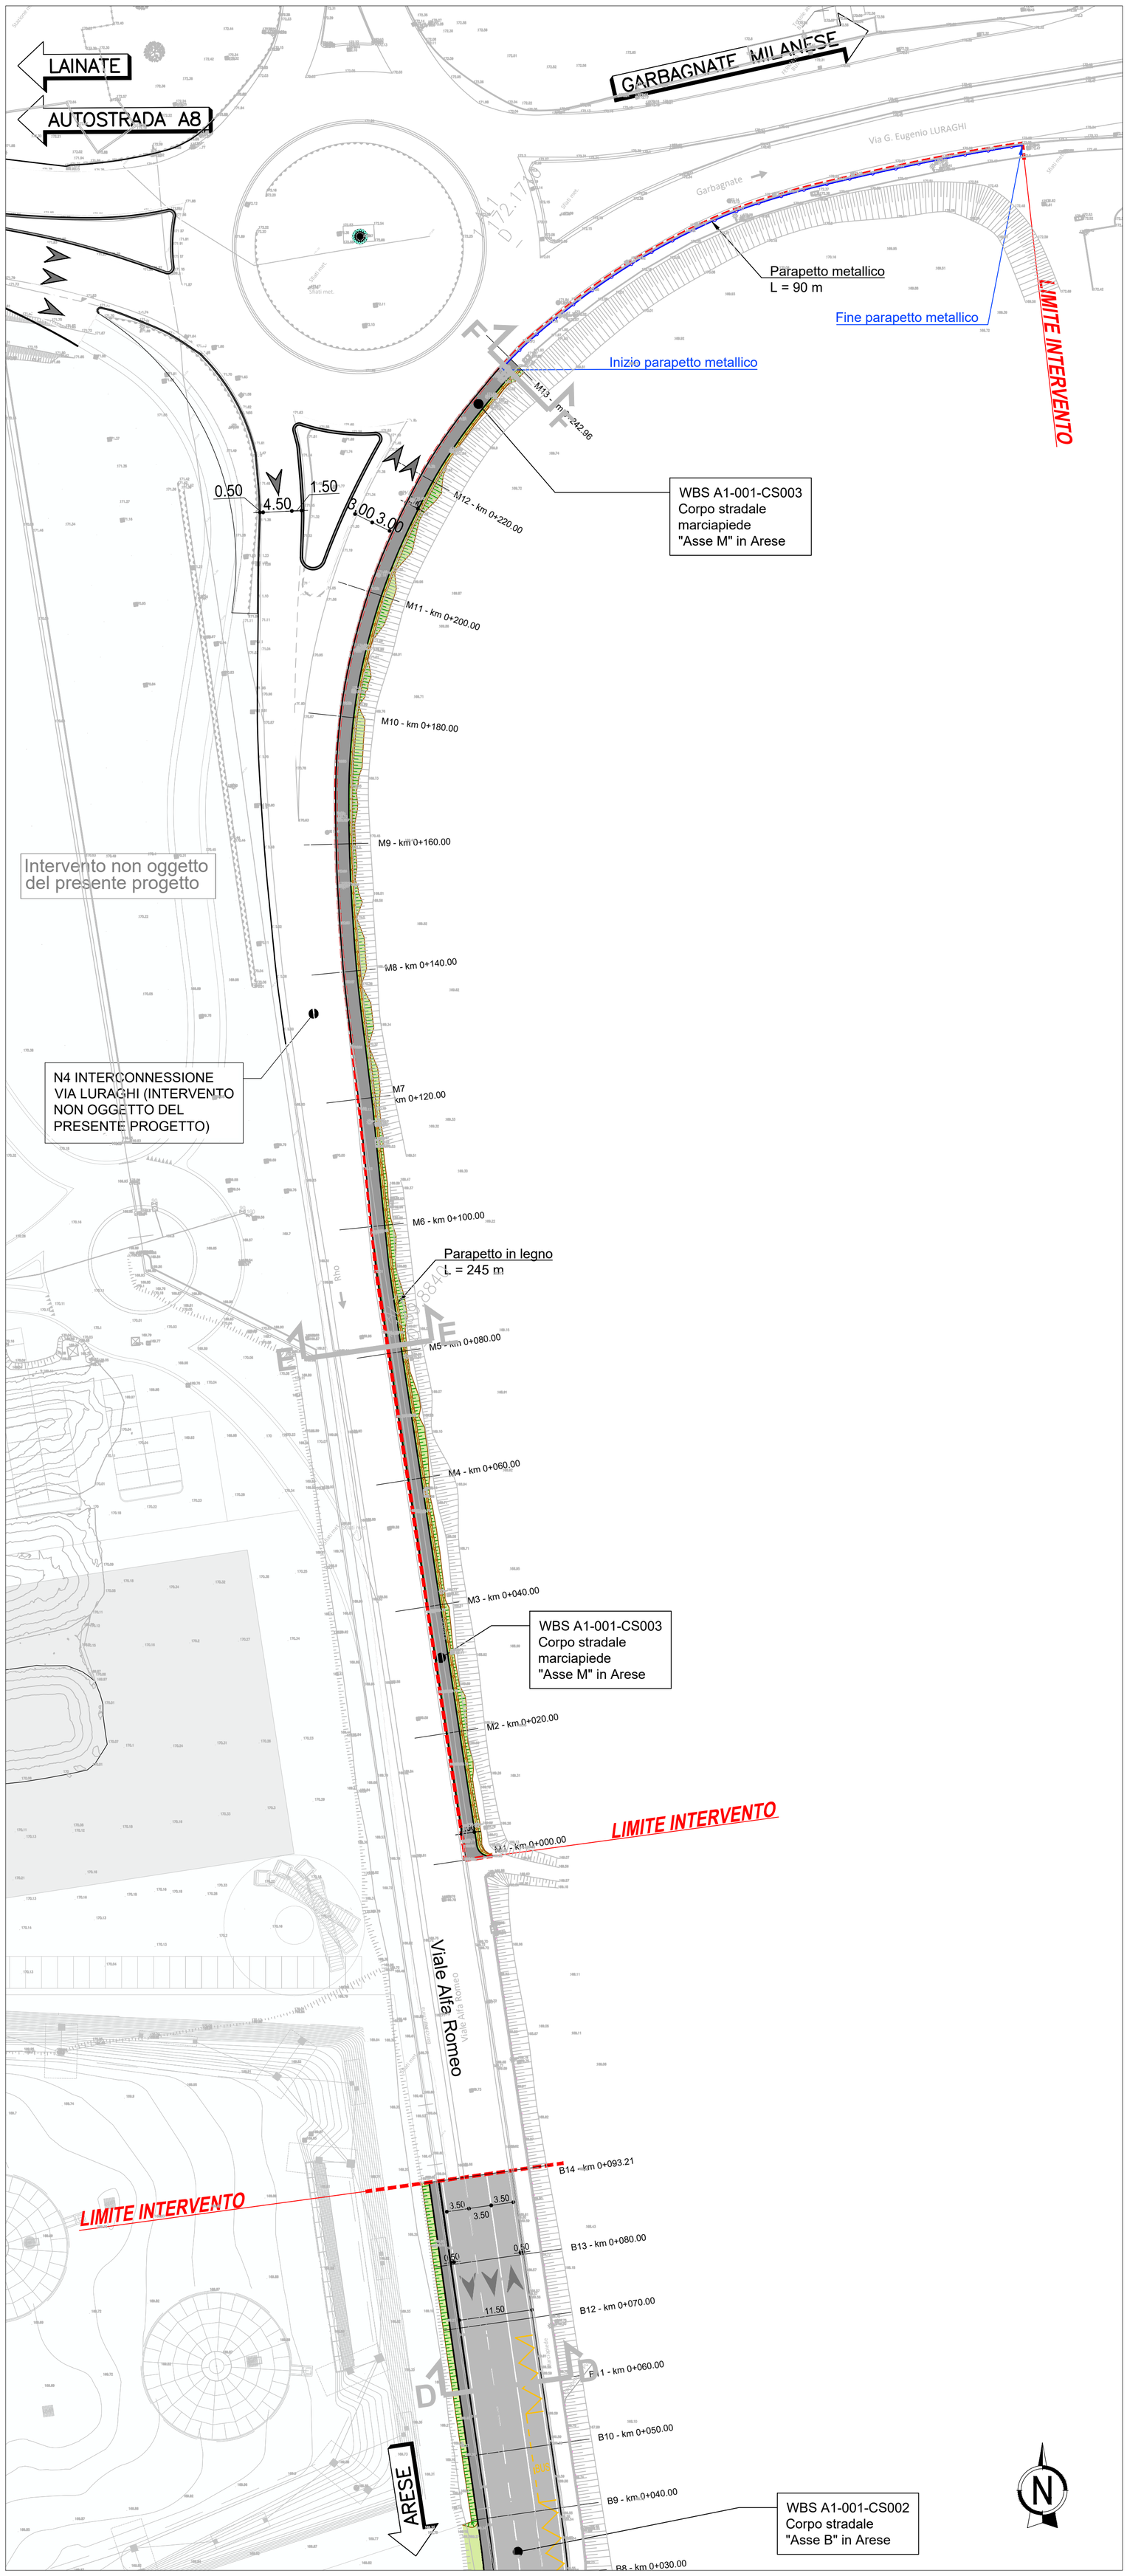

KEY-PLAN

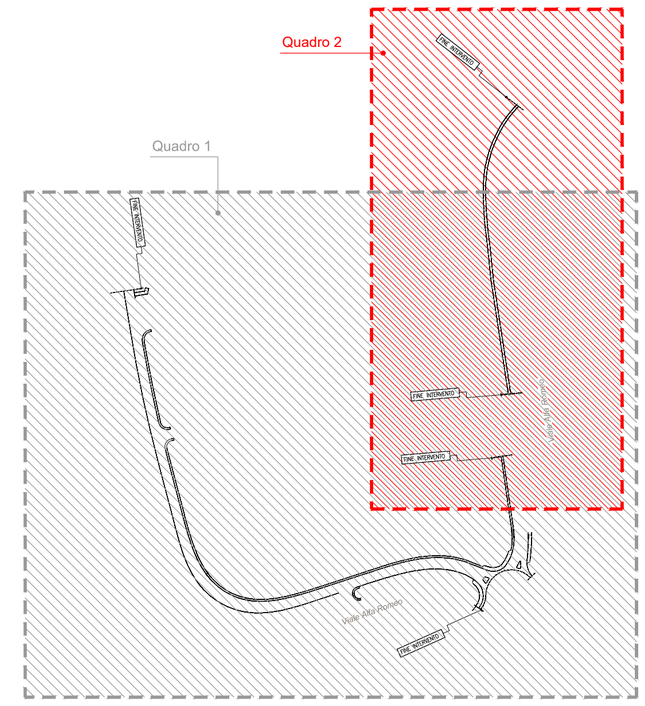

LEGENDA

- Pavimentazione stradale di progetto
- Verde in progetto (tappeto erboso, miscuglio erbe da prato perenni)
  WBS A1001 SC001 Rho: 599,44mq/WBS A1 CS001 Arese: 1.744,23 mq/WBS A1 CS002 Arese: 193,78 mq/WBS A1 CS003 Arese: 324,68 mq
- Marciapiede / isola divisionale in progetto
- Rimodellazione dell'area Sud-Ovest con MPS
- Confini comunali
- Parapetto in legno esistente
- Parapetto in legno di progetto - l = 260 m
- Parapetto in metallo di progetto - l = 90 m
- Alberatura (specie acer campestre) - n°3
  Diametro 8-10 cm, interasse 4,50 m
- LIMITE INTERVENTO — Limite di intervento

WBS CS001-002 "Asse A" in Rho

PLANIMETRIA GENERALE DI PROGETTO

CODICE ARTICOLO	TIPOLOGIA ELEMENTO	QUANTITA'
LOM241.1U.06.180.0040.a	Tappeto erboso	599,44 mq

WBS CS001-002 "Asse A" in Arese

PLANIMETRIA GENERALE DI PROGETTO

CODICE ARTICOLO	TIPOLOGIA ELEMENTO	QUANTITA'
LOM241.1U.06.180.0040.a	Tappeto erboso	1.744,23 mq

WBS CS002-001 "Asse B" in Arese

PLANIMETRIA GENERALE DI PROGETTO

CODICE ARTICOLO	TIPOLOGIA ELEMENTO	QUANTITA'
LOM241.1U.06.180.0040.a	Tappeto erboso	193,78 m^2
LOM241.OC.AVB.c03.B4542.Qa000.0565.a.-	Alberatura specie acer campestre D 8-10 cm	3 ud
LOM241.OC.EEA.a02.B3030.Qa000.0000.-	Parapetto in legno	15 m

WBS CS003-001 "Asse M" in Arese

PLANIMETRIA GENERALE DI PROGETTO

CODICE ARTICOLO	TIPOLOGIA ELEMENTO	QUANTITA'
LOM241.1U.06.180.0040.a	Tappeto erboso	324,68 m^2
LOM241.OC.EEA.a02.B3030.Qa000.0000.-	Parapetto in legno	245 m
NP.52	Parapetto in metallo doppia crocera centrale	92 m

OPERE INFRASTRUTTURALI AREA EX-ALFA ROMEO N8 - VIABILITA' LOTTO A3

RHO - ARESE, MILANO

PROGETTO ESECUTIVO

Committente

Particom Uno S.p.a.
Via Amilcare Ponchielli 7 - 20129 Milano (MI)

J+S SpA

via dei Mestieri 13 - 20863 Concorezzo (MB) Italia
tel. 039 6886381 info@jplus.it www.jplus.it

Progettista
Ing. Matteo Stella
documento firmato digitalmente

Quadro Revisioni

Revisione	Data	Descrizione	Redatto	Controllato	Approvato
00	21.10.2024	EMISSIONE	LA	AC	MS
01	17.03.2025	VALIDAZIONE	LA	AC	MS

Codifica elaborato

Anno	Commessa	Fase progetto	Progetto	Attività	Disciplina	Categoria	Progressivo	Revisione
22	158	PE	N08	STD	S	PL	005	01

Titolo elaborato

B - CORPO STRADALE
B01 - PARTE STRADALE
Planimetria di progetto - Tav. 2

Commessa: 22-158

Scala: 1:500

Data: 17.03.2025

file:D:\J+S spa\22-158 - PAR - Opere infrastrutturali Area Ex-Alfa Romeo - Documenti\03_PRG\03.4_ESE\03.4.6_N8\03.4.6.4_EDIT\B - CORPO STRADALE\B01 - PARTE STRADALE\22_158_PE_N08_STD_S_PL_004-005_01.dwg