Planimetria pavimentazioni - Tav. 1 - Scala 1:500

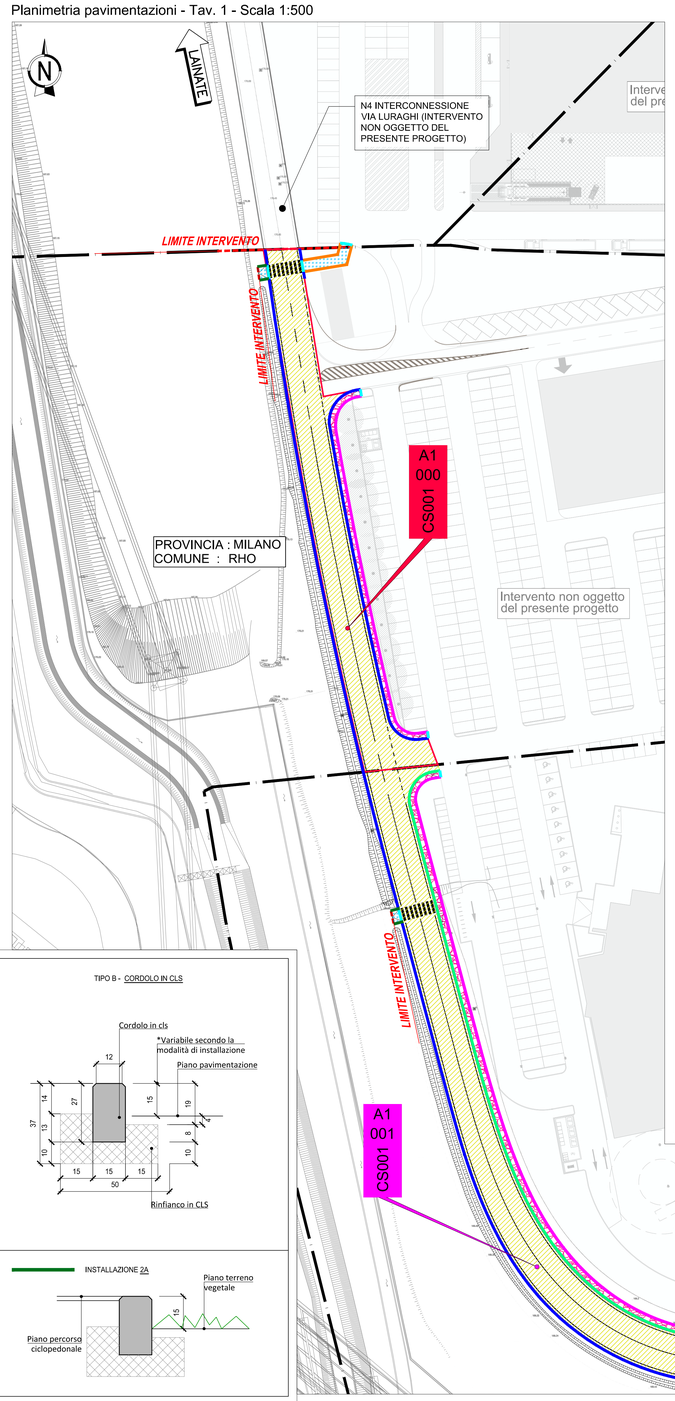

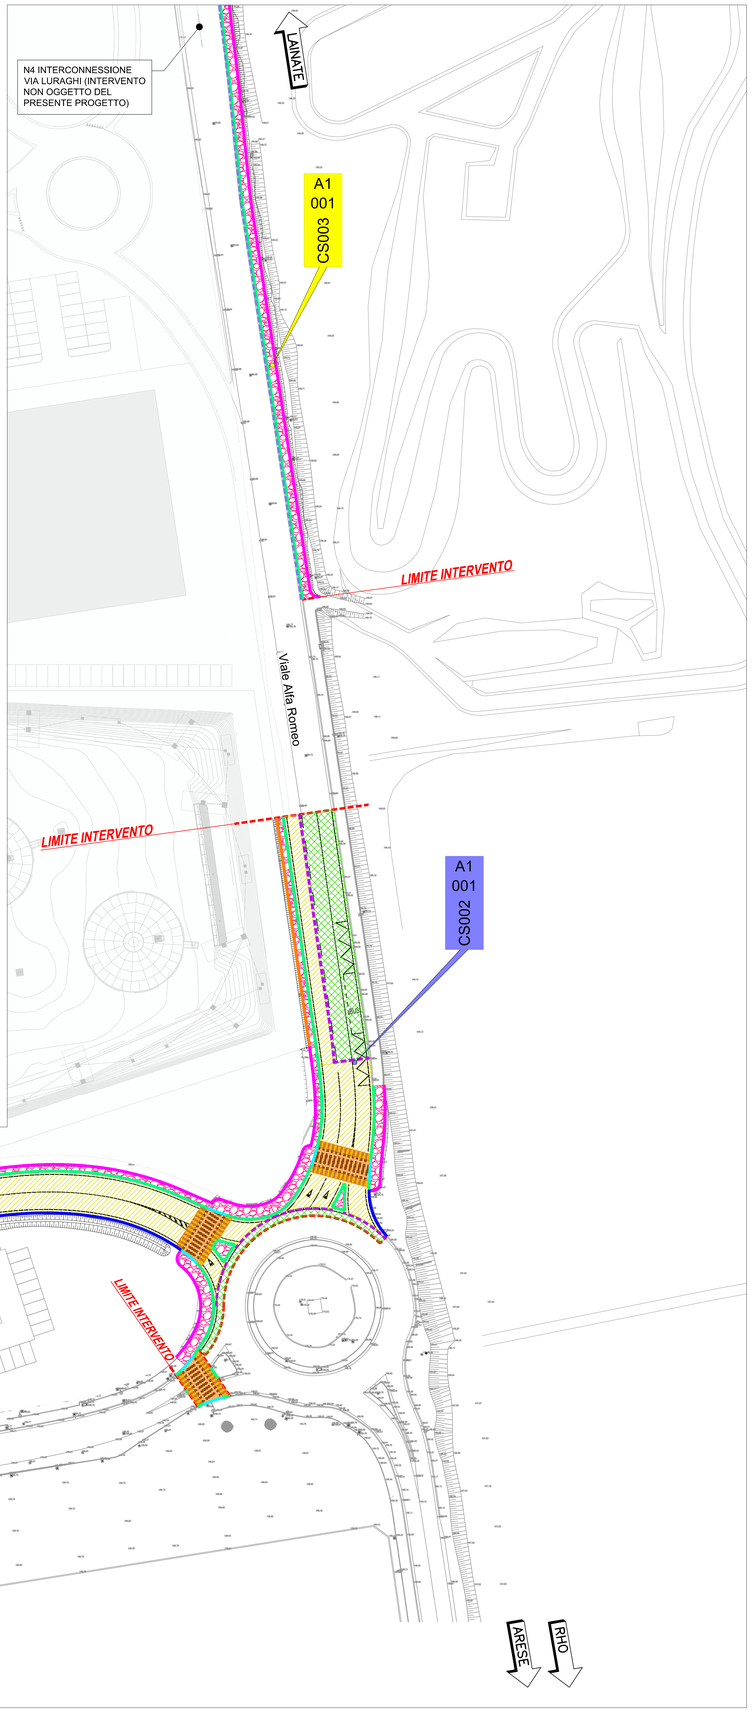

PARTICOLARI PAVIMENTAZIONI
TRATTI COMPETENZA COMUNI ARESE - RHO
(MISURE ESPRESSE IN METRI)

TIPO 1 - NUOVA PAVIMENTAZIONE STRADALE

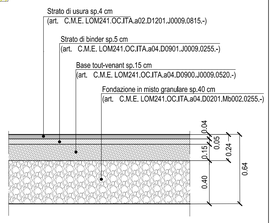

TIPO 2 - FRESATURA E STESA STRATO DI USURA

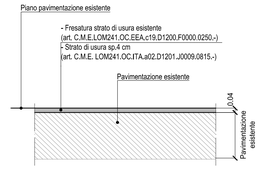

TIPO 3 - NUOVA PAVIMENTAZIONE MARCIAPIEDE / ISOLA DIVISIONALE

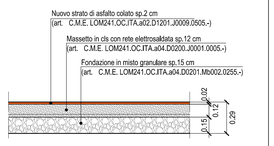

TIPO 4 - AMMORSAMENTO

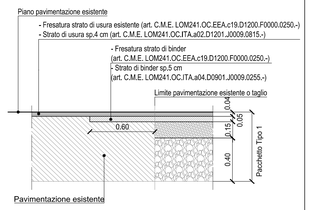

TIPO 5 - TAGLIO E RIPRISTINO PAVIMENTAZIONE ESISTENTE PER POSA CORDOLATURE MARCIAPIEDI

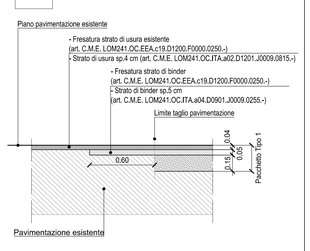

TIPO 6 - ATTRAVERSAMENTI PEDONALI RIALZATI

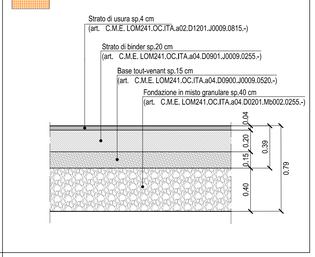

TIPO 7 - NUOVA PAVIMENTAZIONE PERCORSO CICLOPEDONALE

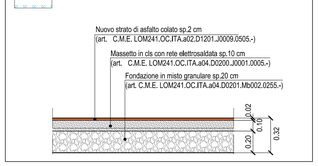

TIPO B - CORDOLO IN CLS

PARTICOLARI CORDOLI
(SCALA 1:10)
(MISURE ESPRESSE IN METRI)

TIPO A - CORDOLO IN CLS

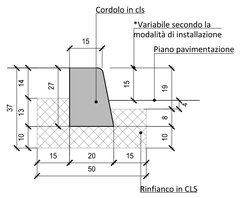

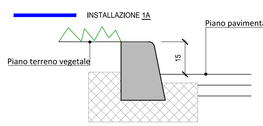

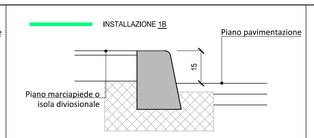

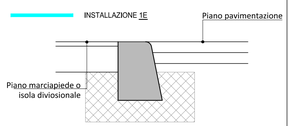

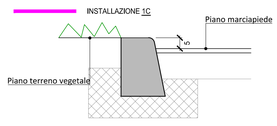

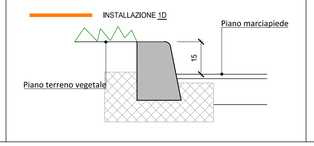

KEY-PLAN

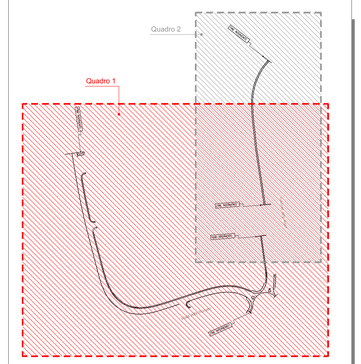

WBS CS001-000
CORDOLI E PAVIMENTAZIONI

CODICE ARTICOLO	TIPOLOGIA ELEMENTO	QUANTITA'
LOM241.OC.EEA.a02.D3007.J0005.0010.-	Cordolo in calcestruzzo	
	Installazione 1A	220 m
	Installazione 1C	90 m
	Installazione 1D	25 m
	Installazione 1E	15 m
LOM241.OC.EEA.a02.D3007.J0005.0010.-	Cordolo in calcestruzzo - installazione 2A	4 m
si rimanda al particolare	Pacchetto pavimentazione tipo 1	1.055 m²
si rimanda al particolare	Pacchetto pavimentazione tipo 3	125 m²
si rimanda al particolare	Pacchetto pavimentazione tipo 7	6 m²

WBS CS001-001
CORDOLI E PAVIMENTAZIONI

CODICE ARTICOLO	TIPOLOGIA ELEMENTO	QUANTITA'
LOM241.OC.EEA.a02.D3007.J0005.0010.-	Cordolo in calcestruzzo	
	Installazione 1A	355 m
	Installazione 1B	415 m
	Installazione 1C	410 m
	Installazione 1E	35 m
LOM241.OC.EEA.a02.D3007.J0005.0010.-	Cordolo in calcestruzzo - installazione 2A	4 m
si rimanda al particolare	Pacchetto pavimentazione tipo 1	3.150 m²
si rimanda al particolare	Pacchetto pavimentazione tipo 2	75 m²
si rimanda al particolare	Pacchetto pavimentazione tipo 3	855 m²
si rimanda al particolare	Pacchetto pavimentazione tipo 4	25 m
si rimanda al particolare	Pacchetto pavimentazione tipo 6	170 m²
si rimanda al particolare	Pacchetto pavimentazione tipo 7	6 m²

WBS CS002-001
CORDOLI E PAVIMENTAZIONI

CODICE ARTICOLO	TIPOLOGIA ELEMENTO	QUANTITA'
LOM241.OC.EEA.a02.D3007.J0005.0010.-	Cordolo in calcestruzzo	
	Installazione 1A	15 m
	Installazione 1B	125 m
	Installazione 1C	65 m
	Installazione 1D	55 m
	Installazione 1E	10 m
si rimanda al particolare	Pacchetto pavimentazione tipo 1	525 m²
si rimanda al particolare	Pacchetto pavimentazione tipo 2	535 m²
si rimanda al particolare	Pacchetto pavimentazione tipo 3	245 m²
si rimanda al particolare	Pacchetto pavimentazione tipo 4	95 m
si rimanda al particolare	Pacchetto pavimentazione tipo 6	95 m²

OPERE INFRASTRUTTURALI AREA EX-ALFA ROMEO N8 - VIABILITA' LOTTO A3

RHO - ARESE, MILANO

PROGETTO ESECUTIVO

Committente

Particom Uno S.p.a.
Via Amilcare Ponchielli 7 - 20129 Milano (MI)

J+S SpA
via dei Mercanti 13 - 20863 Concorezzo (MB) Italia
tel. 039 6998381 - info@jsunit.it - www.jsunit.it

Progettista
Ing. Matteo Stella
documento
firmato digitalmente

Quadro Revisioni

Revisione	Data	Descrizione	Redatto	Controllato	Approvato
00	21.10.2024	EMISSIONE	LA	AC	MS

Codifica elaborato

Area	Commessa	Fase progetto	Progetto	Attività	Disciplina	Categoria	Progressivo	Revisione
2 2	1 5 8	P E	N 0 8	S T D	S	P L	0 0 6	0 0

Titolo elaborato
B - CORPO STRADALE
B01 - PARTE STRADALE
Planimetria pavimentazioni - Tav. 1

Commessa: 22-158
Scala: 1:500
Data: 21.10.2024

file:C:\Users\lks.ext\J+S Ltd\22-158 - PAR - Opere infrastrutturali Area Ex-Alfa Romeo - Documenti\03_PROG\3.4_ESECUTIVI_NEXUS 4.0.4_EDITOR - CORPO STRADALE\B01 - PARTE STRADALE\22_158_PE_N08_STD_S_PL_0006-00.dwg