

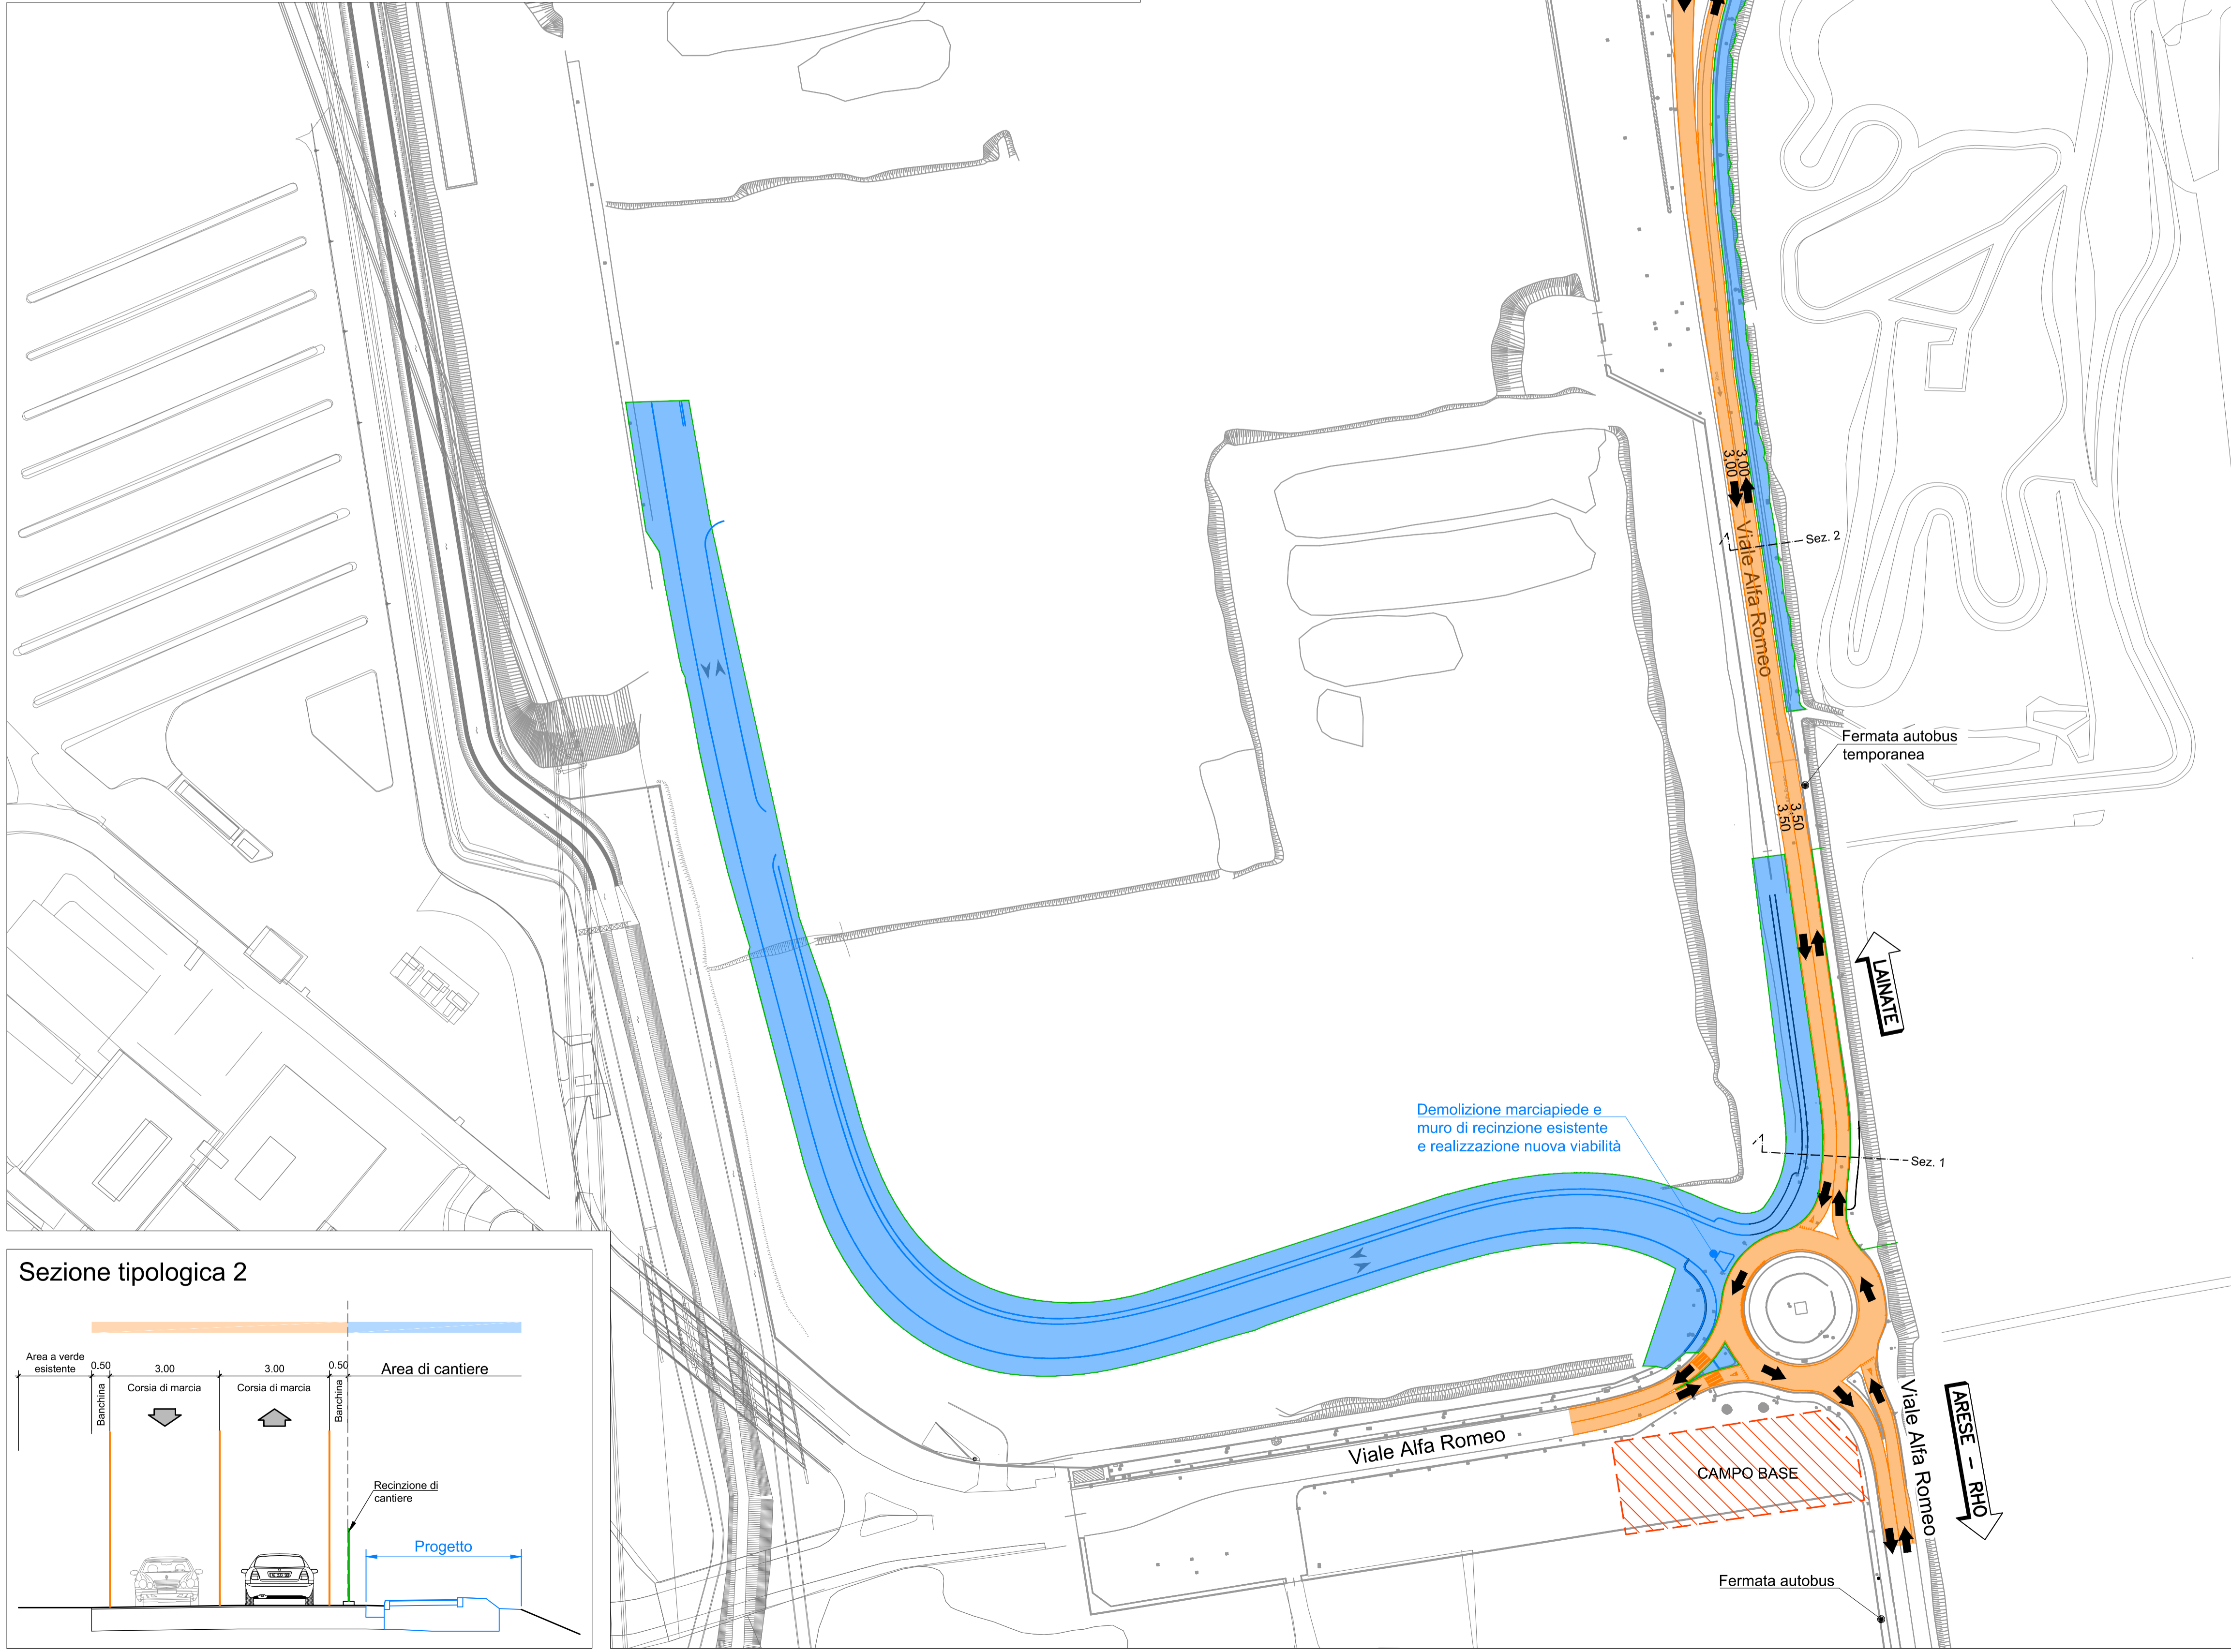


Sezione tipologica 1

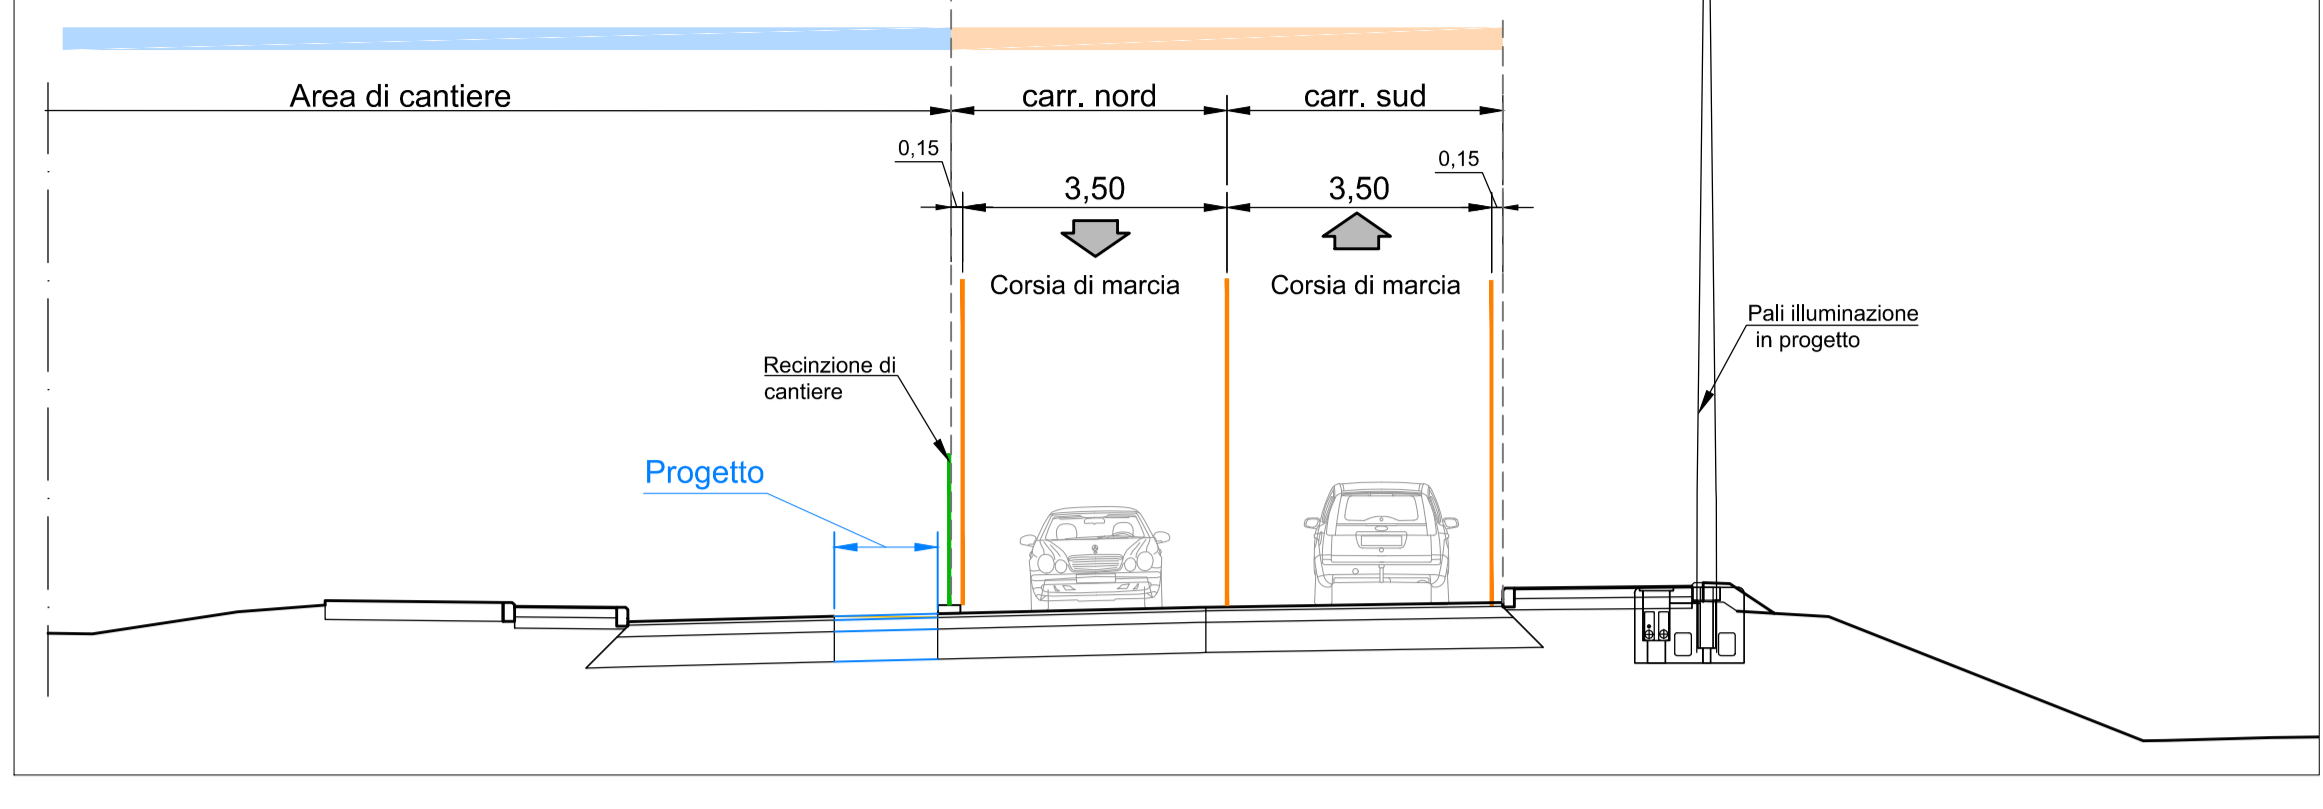

Sezione tipologica 2

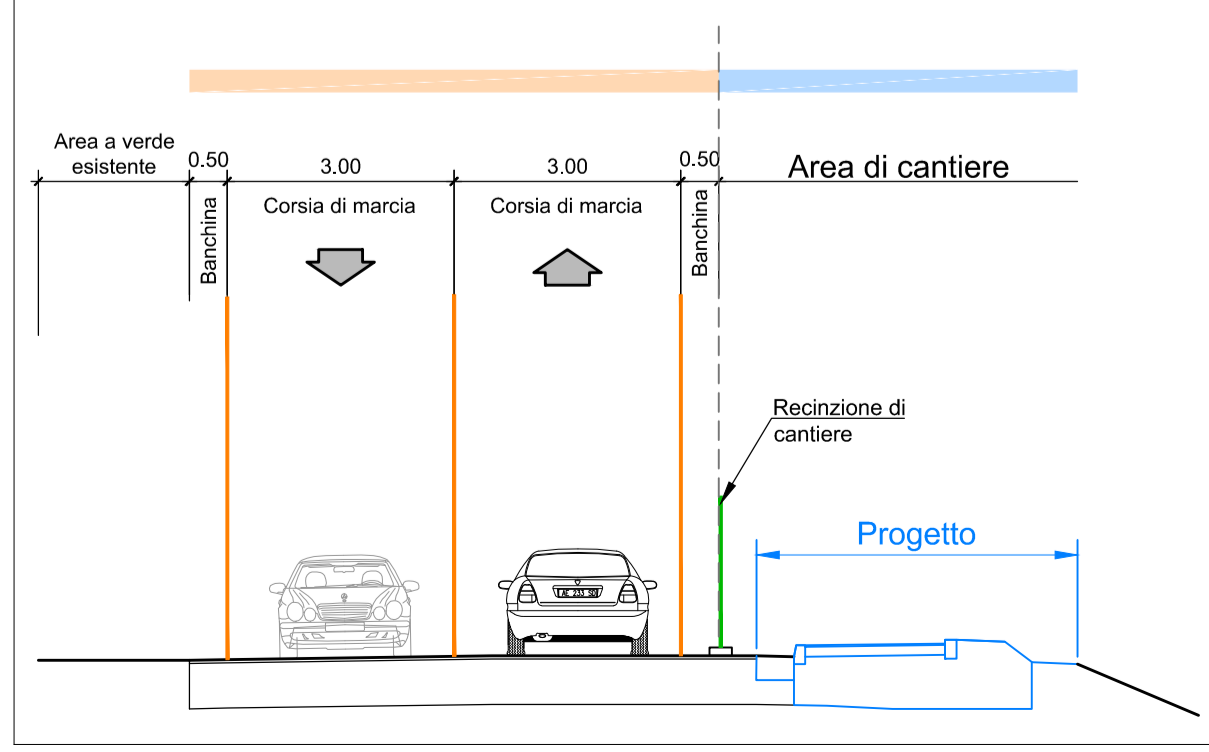

**NOTE**

1) Per i temi di altre discipline, non strettamente trattati nel documento, si rimanda agli elaborati specifici di progetto.  
 2) Per dettagli tempistiche lavorazioni vedere cronoprogramma

**LEGENDA**

- Stato di fatto
- Area di cantiere
- Viabilità cantierizzata
- Elementi di progetto
- Segnaletica orizzontale di cantiere
- New-jersey di cantiere + rete
- Rete di cantiere
- Senso del traffico
- Ingresso/uscita campo base

**OPERE INFRASTRUTTURALI AREA EX-ALFA ROMEO N8 - VIABILITA' LOTTO A3**

RHO - ARESE, MILANO

PROGETTO ESECUTIVO

**Committente**  
 Particom Uno S.p.a.  
 Via Amilcare Ponchielli 7 - 20129 Milano (MI)

**J+S SpA**  
 Via de Meletti 13 - 20093 Concesio (MB) Italia  
 tel. 039 688381 info@j+s.it www.j+s.it

**Progettista**  
 Ing. Matteo Stefa  
 documento firmato digitalmente

Quadro Revisioni

Revisione	Data	Descrizione	Redatto	Controllato	Approvato
00	21.10.2024	EMISSIONE	LA	AC	MS

Codifica elaborato

Anno	Commissa	Fase progetto	Progetto	Attività	Disciplina	Categoria	Progressivo	Revisione
22	158	PE	N08	CAN	S	PL	005	00

Titolo elaborato  
**H - CANTIERIZZAZIONE E FASI COSTRUTTIVE H01 - FASI COSTRUTTIVE Planimetria e sezione Fase 5**

Commissa 22-158  
 Scala 1:1000/1:100  
 Data 21.10.2024