

OPERE INFRASTRUTTURALI AREA EX-ALFA ROMEO N8 - VIABILITA' LOTTO A3

RHO - ARESE, MILANO

PROGETTO ESECUTIVO

Committente

Particom Uno S.p.a.
Via Amilcare Ponchielli 7 - 20129 Milano (MI)

J+S SpA

via dei Mestieri 13 - 20863 Concorezzo (MB) Italia
tel. 039 6866381 info@jplus.it www.jplus.it



Progettista
Ing. Matteo Stella

documento
firmato digitalmente

Quadro Revisioni

Revisione	Data	Descrizione	Redatto	Controllato	Approvato
00	21.10.2024	EMISSIONE	FA	MB	MS

Codifica elaborato

Anno	Commessa	Fase progetto	Progetto	Attività	Disciplina	Categoria	Progressivo	Revisione
22	158	PE	N08	ESC	N	PC	001	00



Titolo elaborato

I - SOMME A DISPOSIZIONE
I02 - INTERFERENZE TECNOLOGICHE
Fascicolo di dettaglio risoluzioni interferenze

Commessa
22-158

Scala
1:1000

Data
21.10.2024

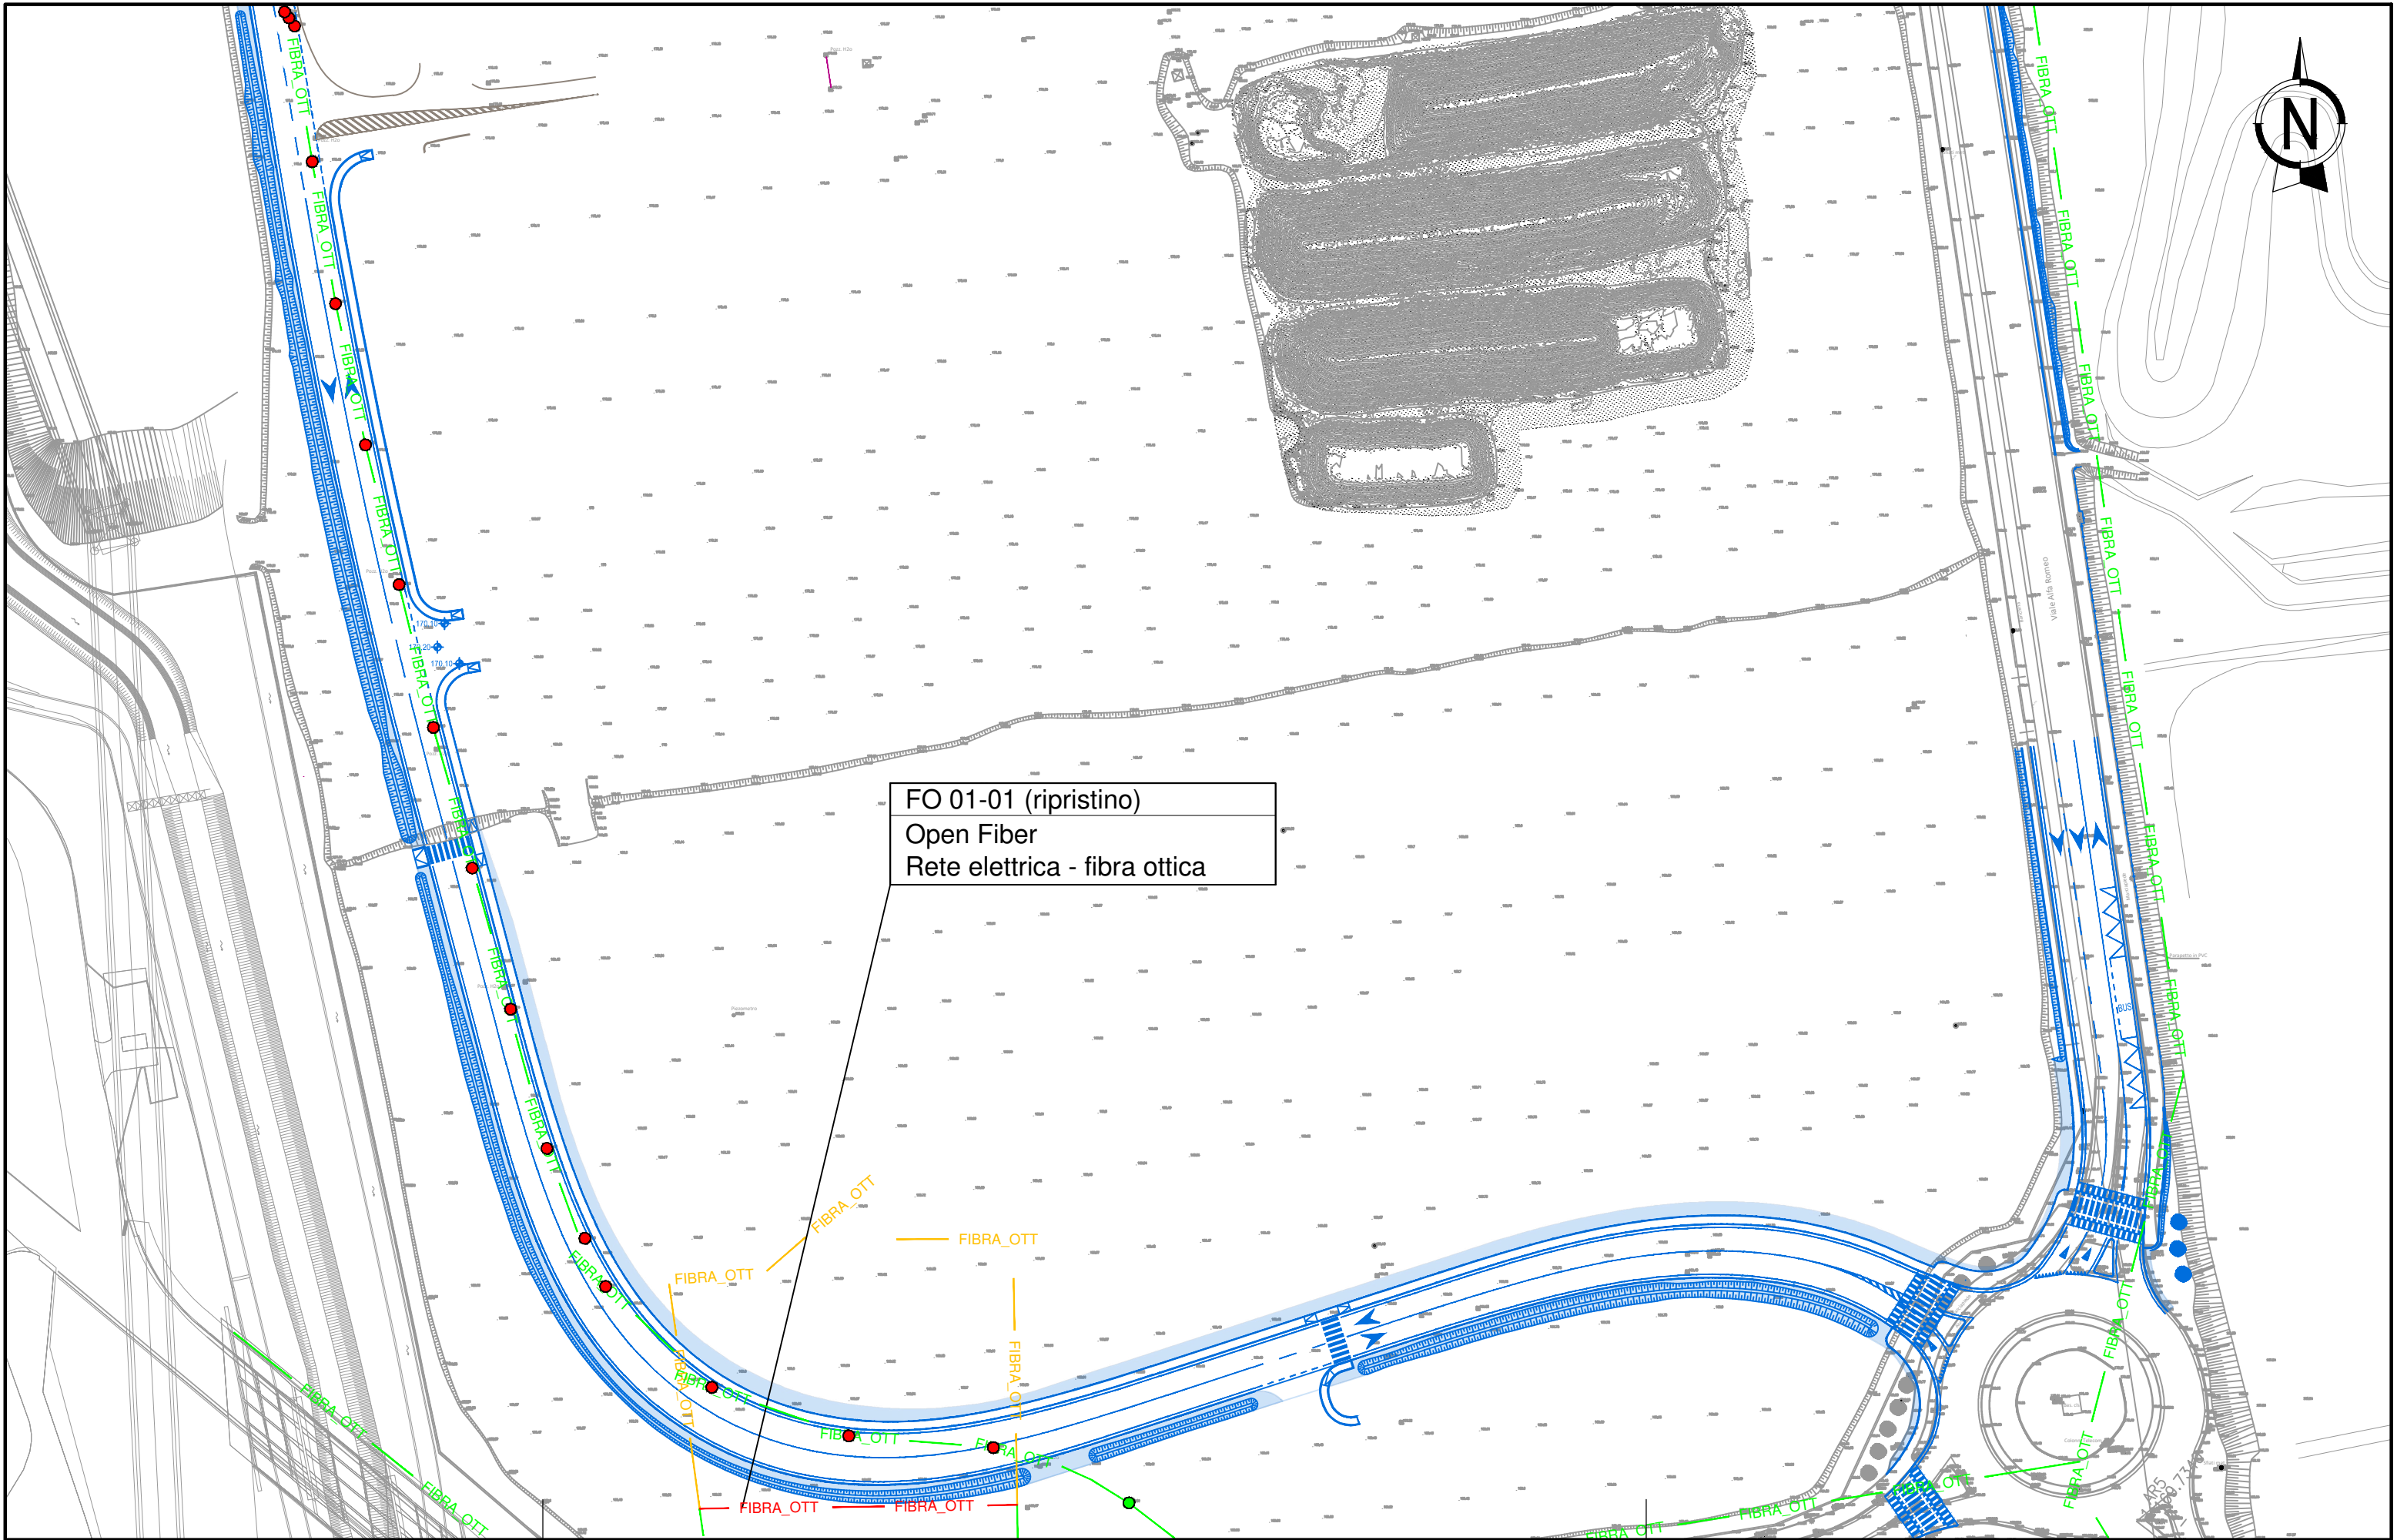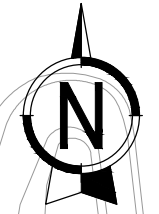


FO 01-01 (ripristino)
Open Fiber
Rete elettrica - fibra ottica

Rete fibra ottica 01-01
Scala 1:1000
Pag. 1 di 1

LEGENDA	
	Sottoservizio esistente da mantenere
	Sottoservizio esistente da demolire/inertizzare
	Sottoservizio di progetto

INTERVENTI PREVISTI
9LDELOLWj HVLVWHOWH...
9LDELOLWj GL SURJHWWR...
Si prevede la dismissione di 150 m e ripristino di 55m di rete
IMPORTO RISOLUZIONE: € 35.040 circa

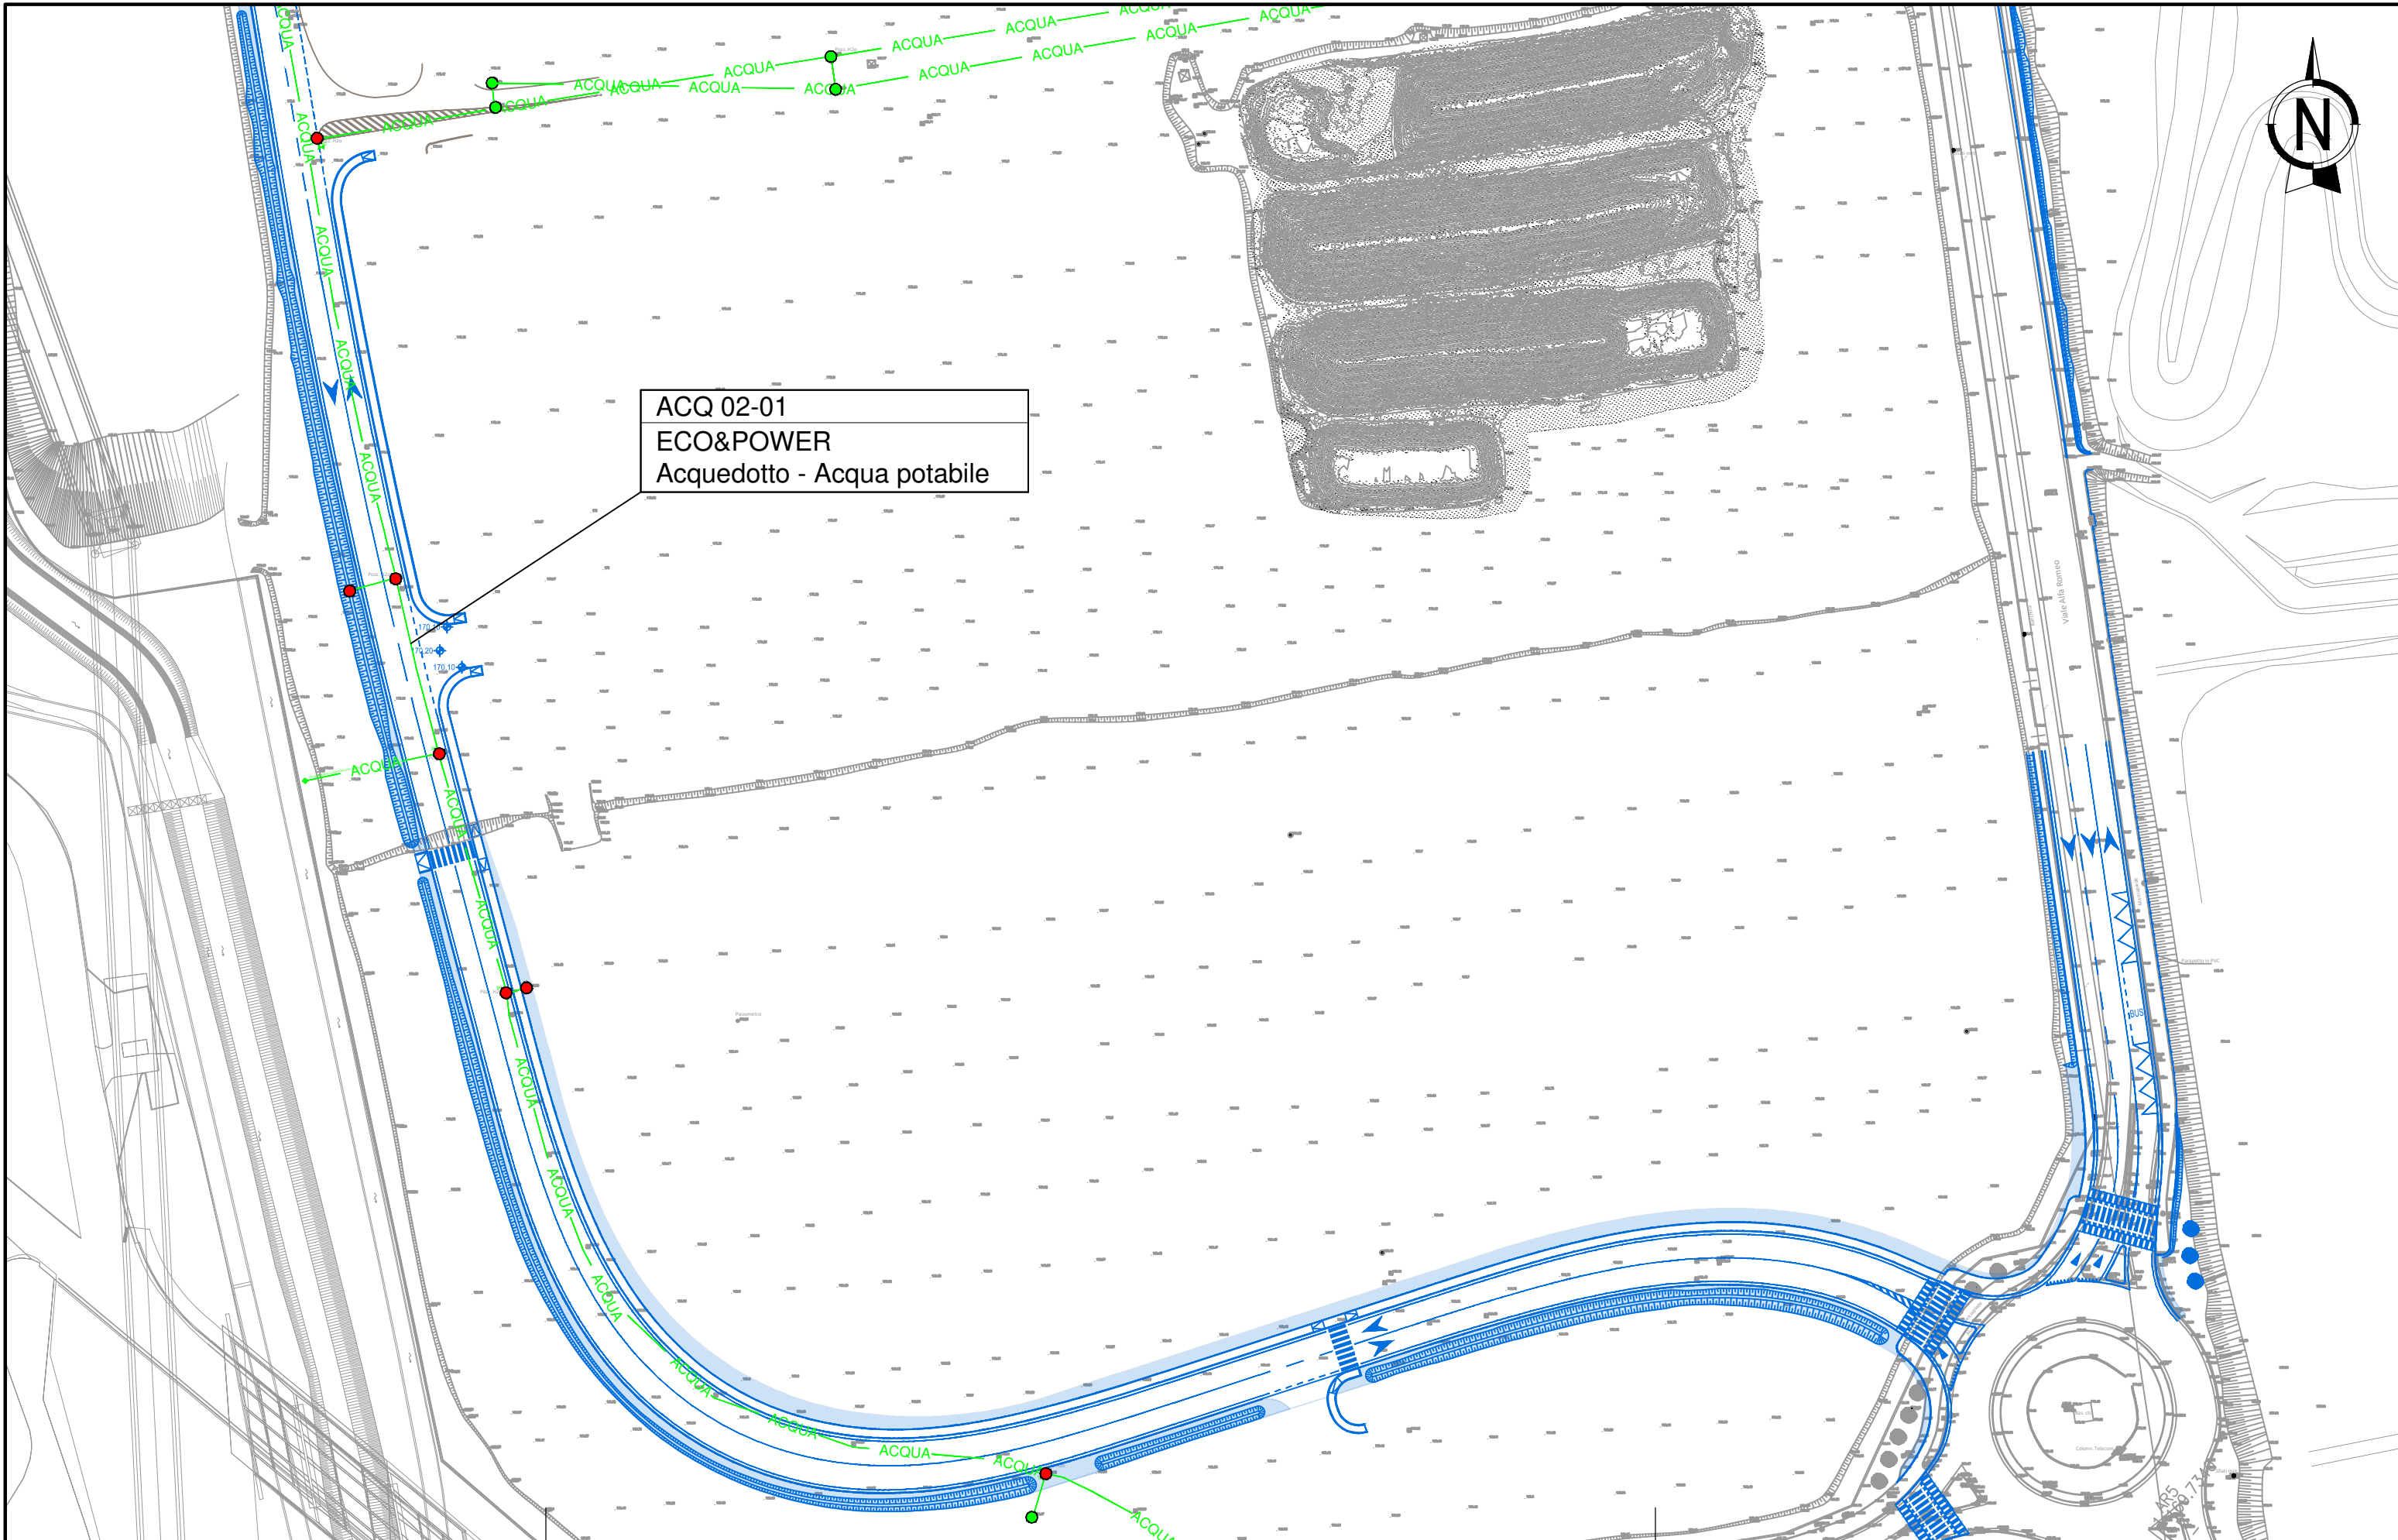


ACQ 02-01
 ECO&POWER
 Acquedotto - Acqua potabile

Rete acquedotto 02-01
 Scala 1:1000
 Pag. 1 di 1

LEGENDA

	Sottoservizio esistente da mantenere
	Sottoservizio esistente da demolire/inertizzare
	Sottoservizio di progetto

INTERVENTI PREVISTI
 9LDELOLWj HVLVWHQWPHYHGH OD PHVVD LQ TXRWD GL 1 SRJjHWL
 9LDELOLWj GL SURJHWR
 IMPORTO RISOLUZIONE: € 860 circa

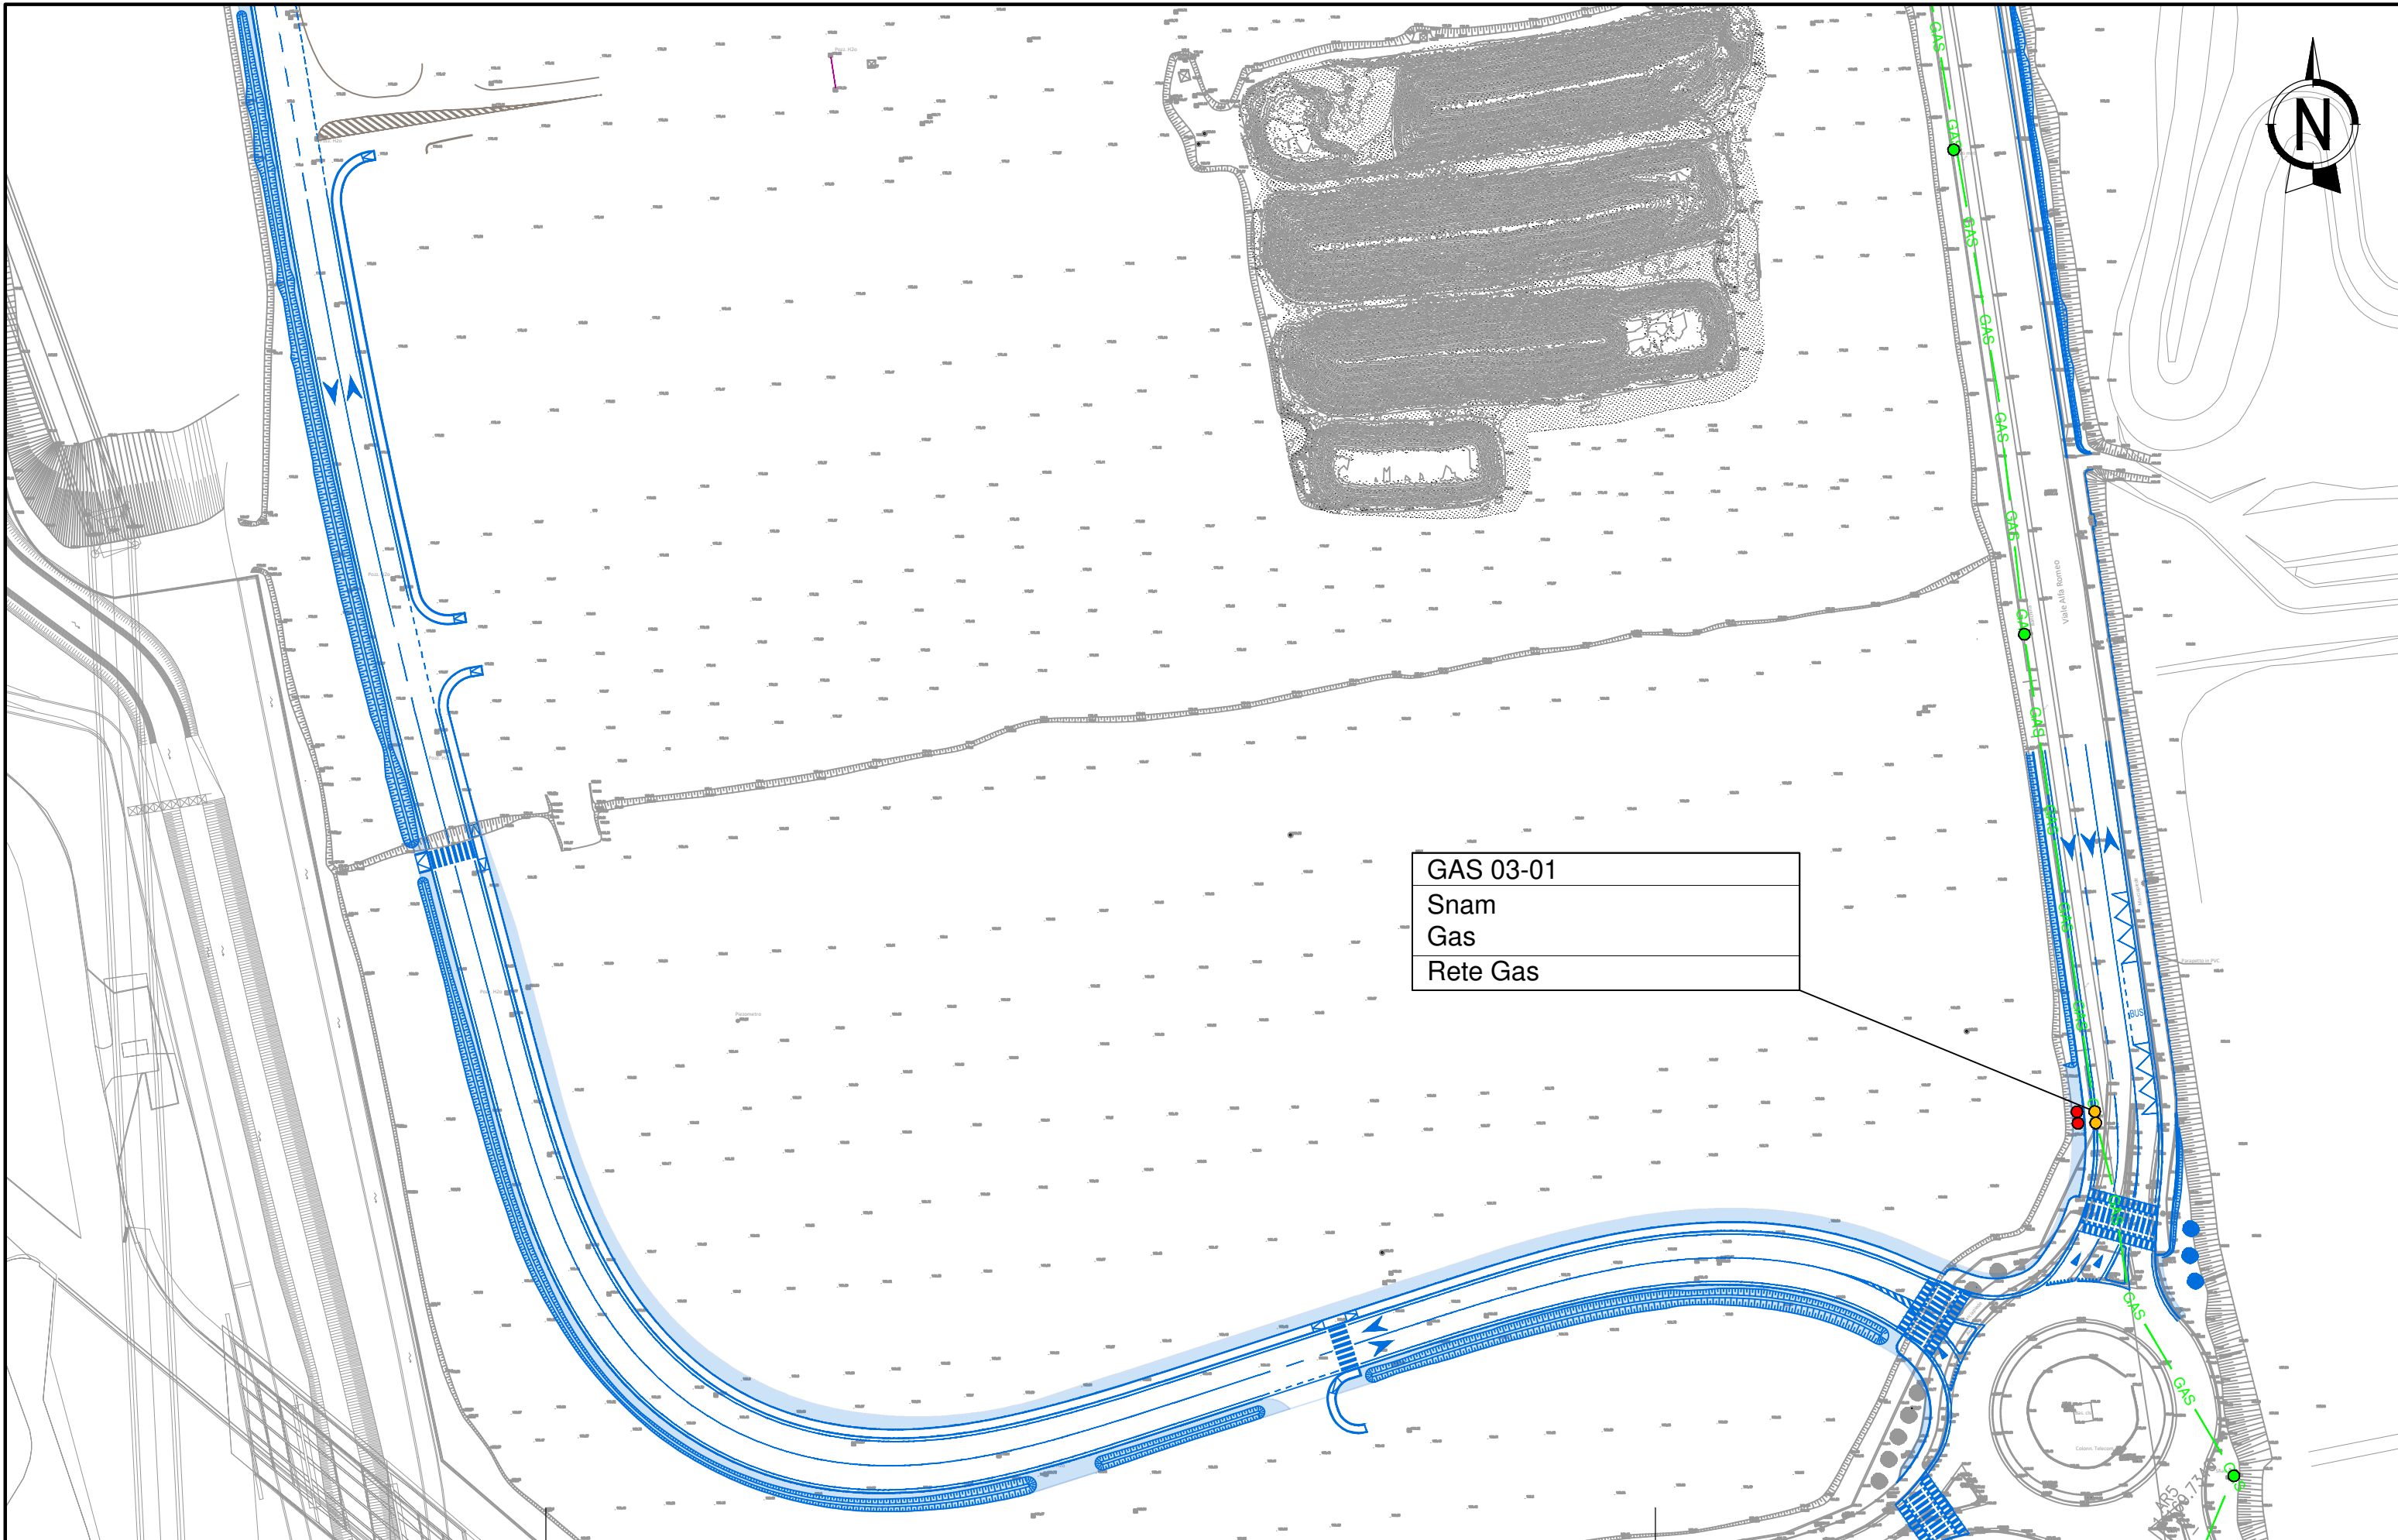

GAS 03-01
Snam
Gas
Rete Gas

Rete gas 03-01

Scala	Pag.
1:1000	1 di 1

LEGENDA

- Sottoservizio esistente da mantenere
- Sottoservizio esistente da demolire/inertizzare
- Sottoservizio di progetto

INTERVENTI PREVISTI

—	9LDELOLWj HVLVWH QWV HYHGH LO ULSRVLJLRQDPHQWR GL 1 VILDWL
—	9LDELOLWj GL SURJHWR

IMPORTO RISOLUZIONE: € 2.625 circa