Planimetria generale - RETE ILLUMINAZIONE - Scala 1:500

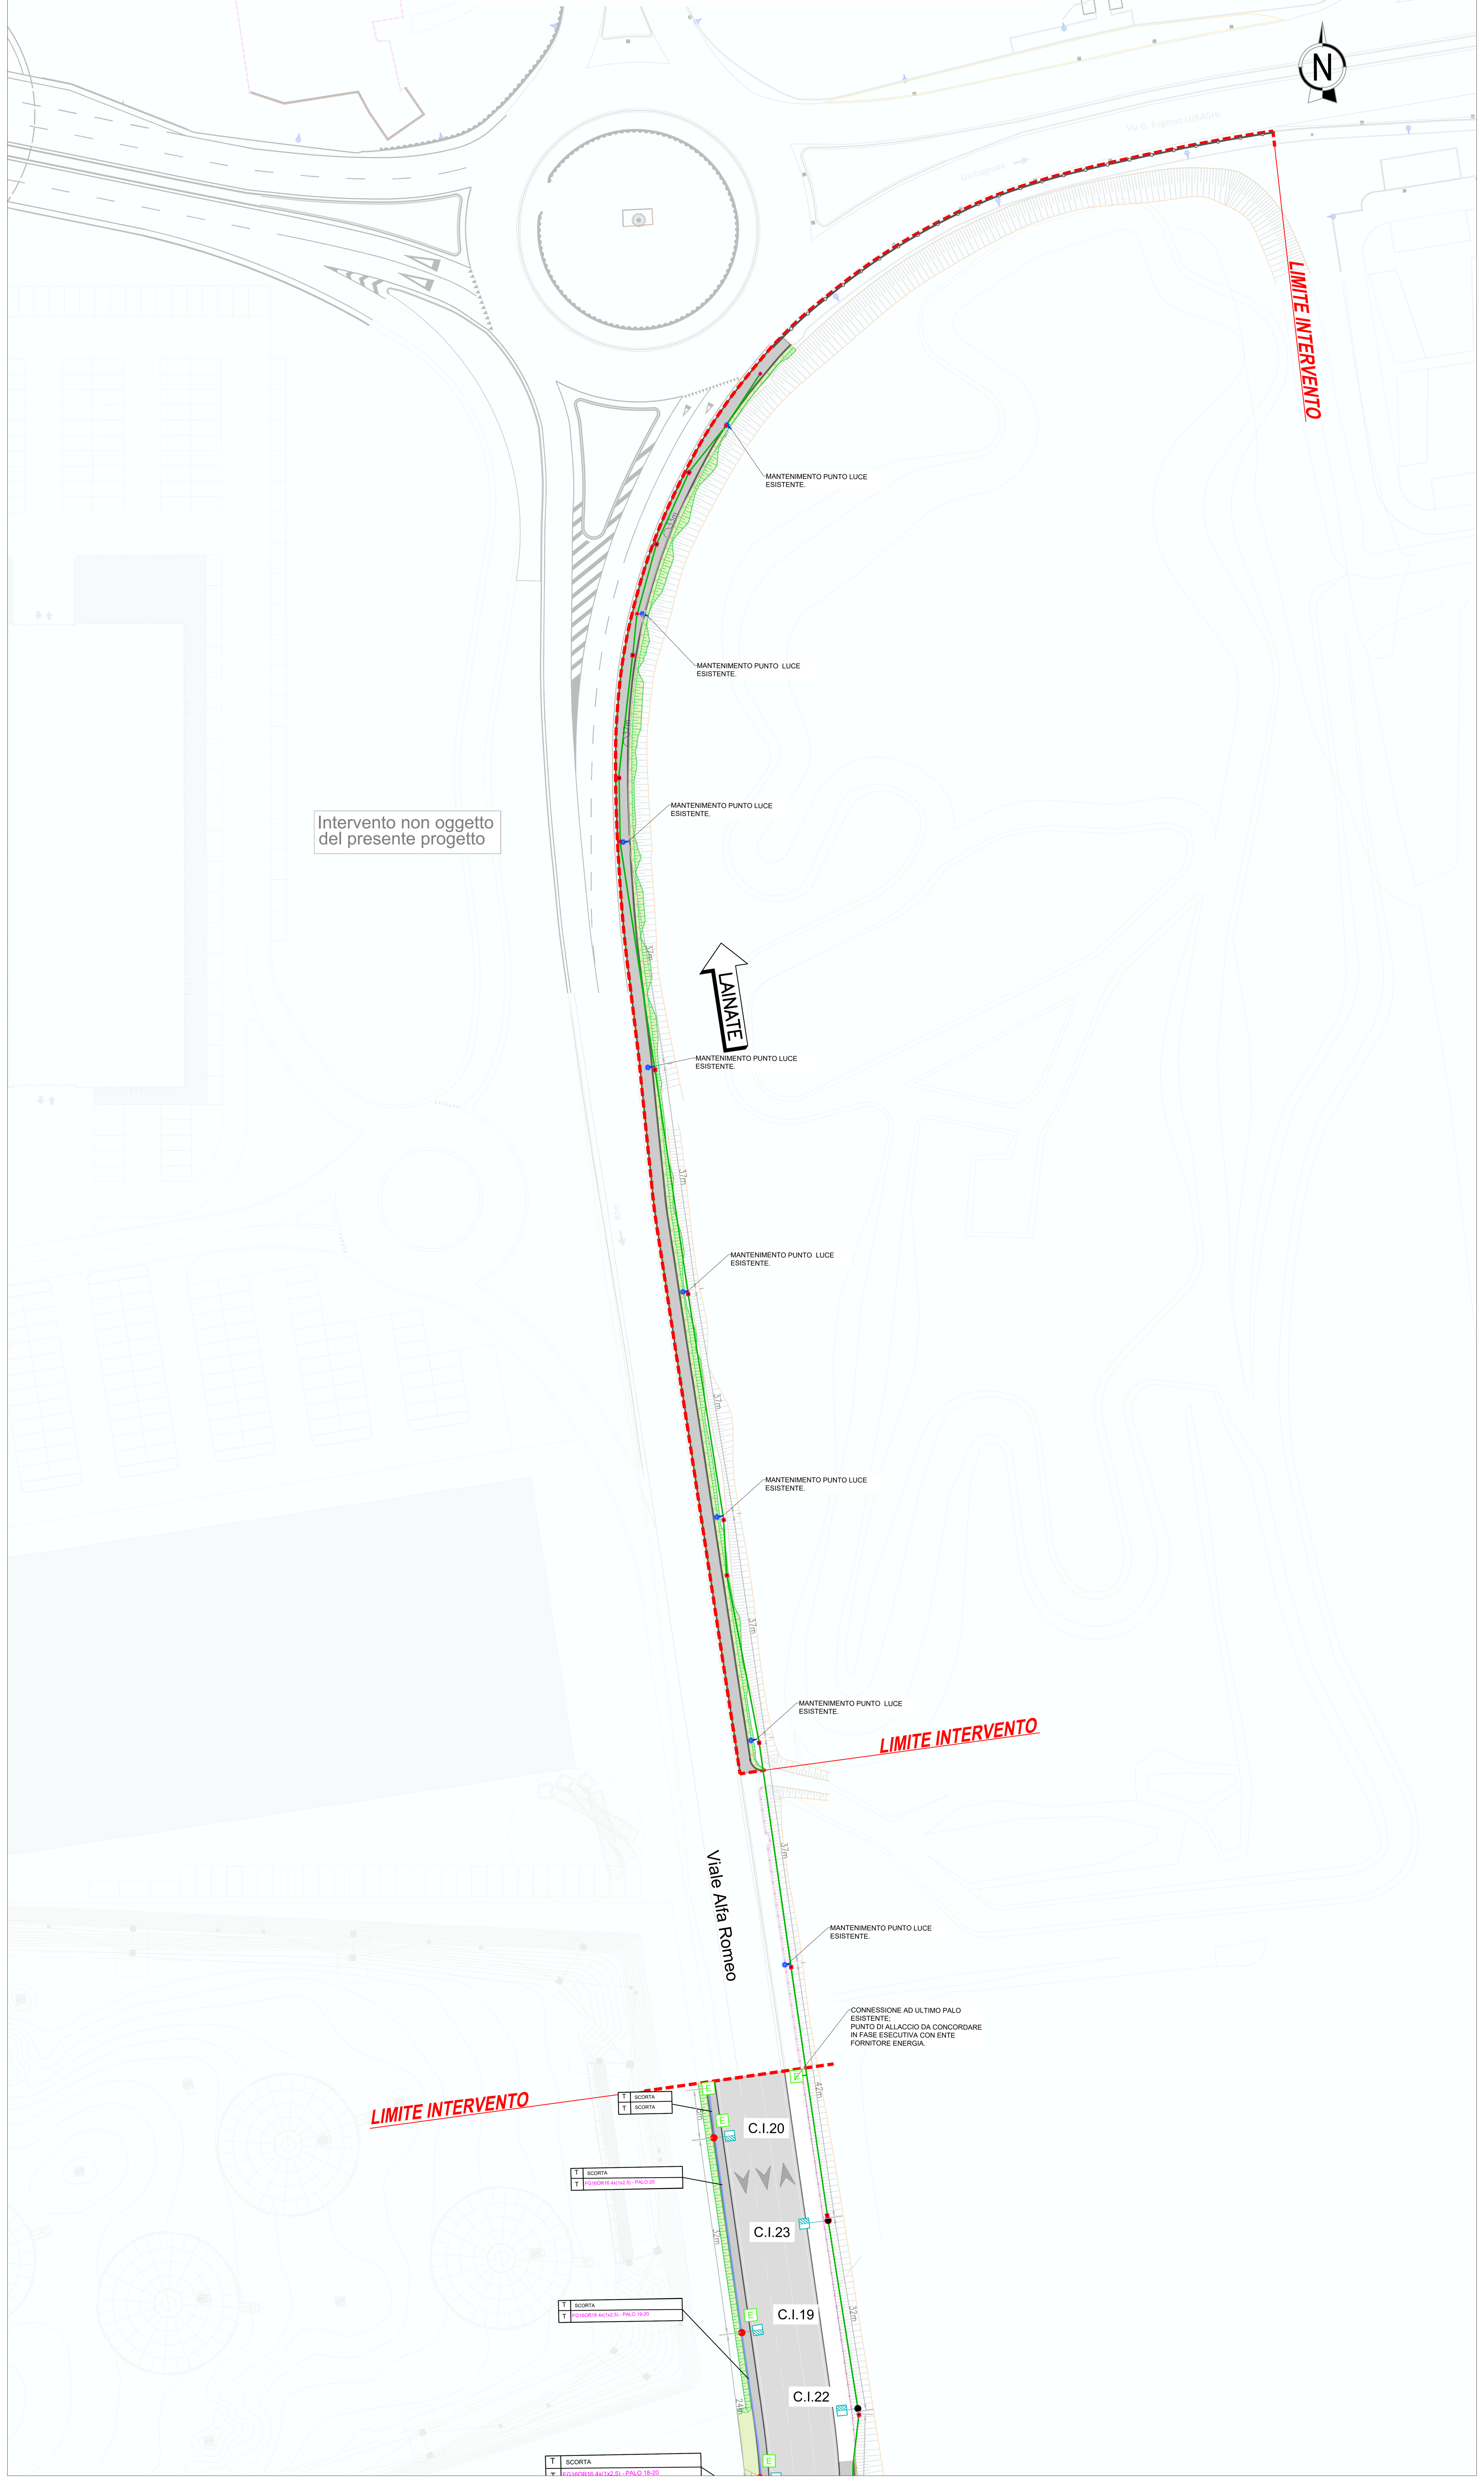

Planimetria schema di rete - RETE ILLUMINAZIONE - Scala 1:500

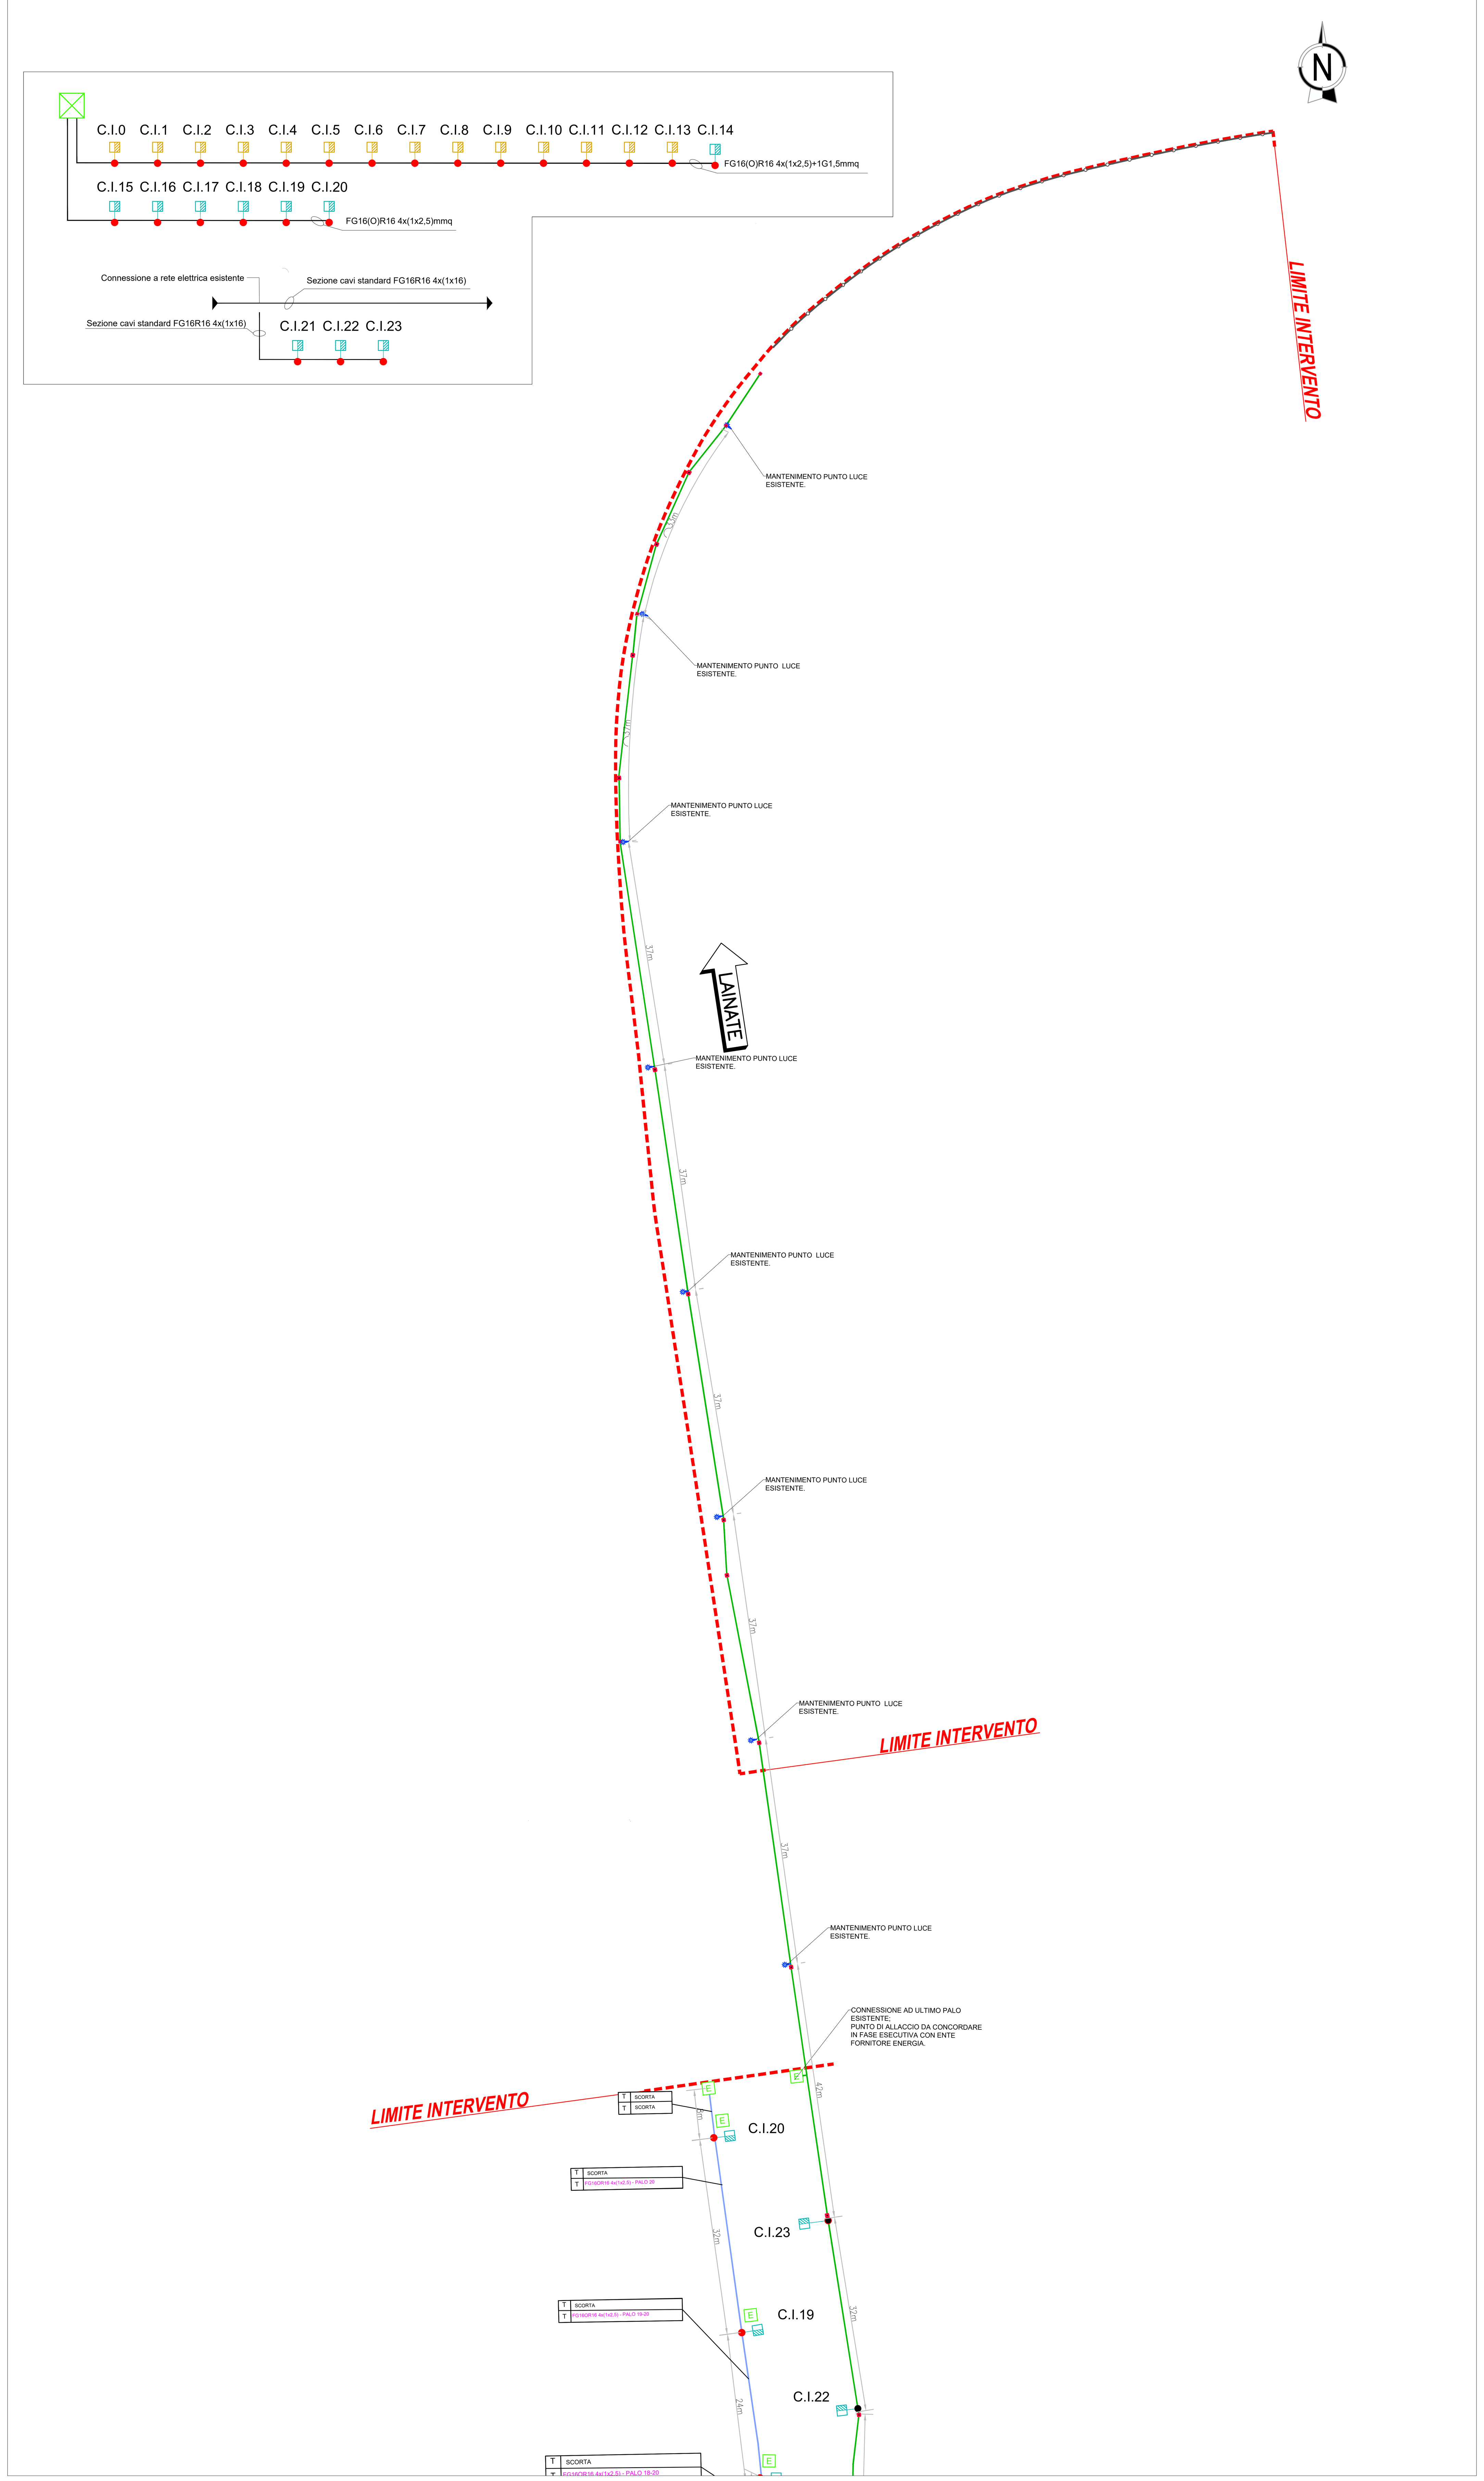

KEY-PLAN

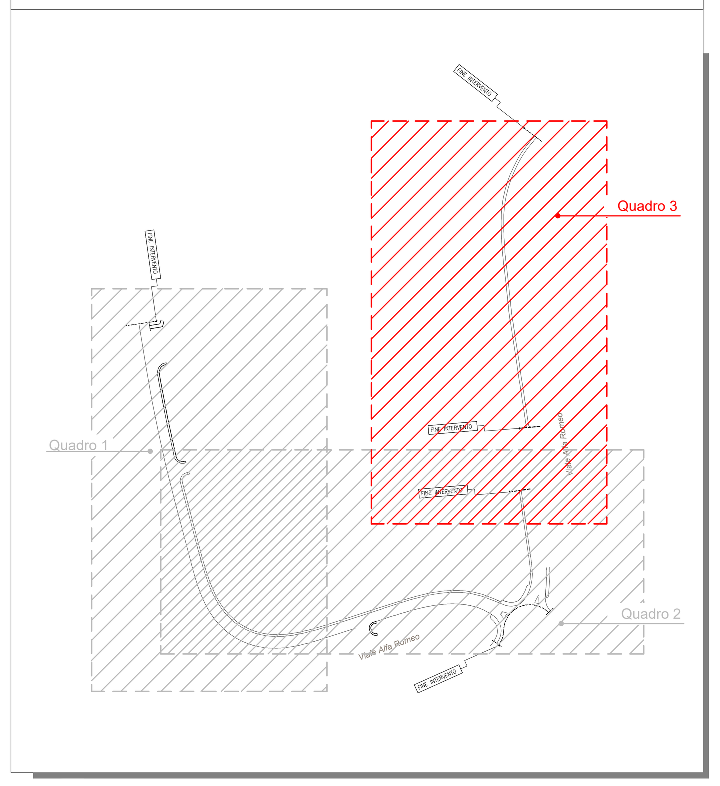

LEGENDA

- Punto Luce tipo Disano mod. SELLA 1 - ST 16 LED 7528lm - 4000K - 63W Palo altezza 10m fuori terra
- Punto Luce tipo Disano mod. SELLA 1 - ST 24 LED 11150lm - 4000K - 95W Palo altezza 10m fuori terra
- Punto Luce tipo Disano mod. SELLA 1 - ST 24 LED 11150lm - 4000K - 95W Palo altezza 10m fuori terra - SOSTITUZIONE CORPO ILLUMINANTE
- Infrastruttura posa cavi elettrici Pubblica Illuminazione costituita da n.2 tubi in polietilene flessibili corrugati doppia parete Ø125mm
- Infrastruttura posa cavi elettrici - Pubblica Illuminazione costituita da n.6 tubi in polietilene flessibili corrugati doppia parete Ø160 mm + n.2 tubi in polietilene flessibili corrugati doppia parete Ø125mm - PER ATTRAVERSAMENTI STRADALI
- Recupero infrastruttura posa cavi elettrici Pubblica Illuminazione ESISTENTE - posa in rilevato
- Recupero infrastruttura posa cavi elettrici Pubblica Illuminazione ESISTENTE - PER ATTRAVERSAMENTI STRADALI
- Pozzetti IP composti da n.2 anelli h=30cm completi di chiusino sferoidale - 50x50 CL250
- Punto di luce esistente da mantenere
- Quadro elettrico distribuzione impianto di illuminazione pubblica
- Confine comunale

WBS - CS001 - Comune di RHO

TABELLA INFRASTRUTTURE ED ELEMENTI

	TIPOLOGIA ELEMENTO	QUANTITA'
LOM241.OC.EEA.a02.I7822.D0019.0315.-	Infrastruttura posa cavi elettrici Pubblica Illuminazione costituita da n.2 tubi in PVC corrugati doppia parete Ø125mm	111.33 m
PA.14 e NP.49	Punto Luce tipo Disano mod. SELLA 1 - ST 24 LED 11150lm - 4000K - 95W Palo altezza 10m fuori terra	N°4
LOM241.OC.EEA.a02.I 9735.J0001.0045.- LOM241.OC.EEA.a02.I 9740.Sb031.0075.-	Pozzetti IP composti da n.2 anelli h=30cm completi di chiusino sferoidale - 50x50 CL250	N°5

WBS - CS001 - Comune di ARESE

TABELLA INFRASTRUTTURE ED ELEMENTI

	TIPOLOGIA ELEMENTO	QUANTITA'
LOM241.OC.EEA.a02.I7822.D0019.0315.-	Infrastruttura posa cavi elettrici Pubblica Illuminazione costituita da n.2 tubi in PVC corrugati doppia parete Ø125mm	370,87 m
LOM241.OC.EEA.a02.I7822.D0019.0315.-	Infrastruttura posa cavi elettrici da n.6 tubi in PVC corrugati doppia parete Ø160 mm + n.2 tubi in PVC corrugati doppia parete Ø125mm - PER ATTRAVERSAMENTI STRADALI	29,64 m
PA.13 e LOM241.1C.27.050.0150.b	Punto Luce tipo Disano mod. SELLA 1 - ST 16 LED 7528lm 4000K 63W - Palo altezza 10m fuori terra	N°3
PA.14 e NP.51	Punto Luce tipo Disano mod. SELLA 1 - ST 24 LED 11150lm 4000K 95W - Palo altezza 10m fuori terra	N°11
P.05.065	Quadro elettrico distribuzione impianto di illuminazione pubblica	N°1
LOM241.1C.27.050.0150.b	Recupero infrastruttura e sostituzione corpo illuminante esistente	N°1
PA.14	Sostituzione corpo illuminante esistente.	N°1
LOM241.OC.EEA.a02.I 9735.J0001.0045.- LOM241.OC.EEA.a02.I 9740.Sb031.0075.-	Pozzetti IP composti da n.2 anelli h=30cm completi di chiusino sferoidale - 50x50 CL250	N°18

WBS - CS002 - Comune di ARESE

TABELLA INFRASTRUTTURE ED ELEMENTI

	TIPOLOGIA ELEMENTO	QUANTITA'
LOM241.OC.EEA.a02.I7822.D0019.0315.-	Infrastruttura posa cavi elettrici Pubblica Illuminazione costituita da n.2 tubi in PVC corrugati doppia parete Ø125mm	87,37 m
PA.13	Punto Luce tipo Disano mod. SELLA 1 - ST 16 LED 7528lm 4000K 63W - Palo altezza 10m fuori terra	N°3
PA.13	Sostituzione corpo illuminante esistente.	N°4
LOM241.OC.EEA.a02.I 9735.J0001.0045.- LOM241.OC.EEA.a02.I 9740.Sb031.0075.-	Pozzetti IP composti da n.2 anelli h=30cm completi di chiusino sferoidale - 50x50 CL250	N°7

OPERE INFRASTRUTTURALI AREA EX-ALFA ROMEO N8 - VIABILITA' LOTTO A3

RHO - ARESE, MILANO

PROGETTO ESECUTIVO

Committente

Particom Uno S.p.a.
Via Amilcare Ponchielli 7 - 20129 Milano (MI)

J+S SpA
via dei Mestieri 13 - 20863 Concorezzo (MB) Italia
tel. 039 6886381 info@jpius.it www.jpius.it
J+S

Progettista
Ing. Matteo Stella
documento firmato digitalmente

Quadro Revisioni

Revisione	Data	Descrizione	Redatto	Controllato	Approvato
00	21.10.2024	EMISSIONE	EE	MB	MS
01	17.03.2025	VALIDAZIONE	EE	MB	MS

Codifica elaborato

Anno	Commessa	Fase progetto	Progetto	Attività	Disciplina	Categoria	Progressivo	Revisione
22	158	PE	N08	IMP	E	PL	003	01

Titolo elaborato

G - IMPIANTI
G01 - ILLUMINAZIONE ED ELETTRONICA
Planimetria di illuminazione

Commessa: 22-158
Scala: 1:500
Data: 17.03.2025

file:D:\J+S spa\22-158 - PAR - Opere infrastrutturali Area Ex-Alfa Romeo - Documenti\03_PRG\03.4_ESE\03.4.6_N8\03.4.6.4_EDIT\G - IMPIANTI\G01 - IMPIANTO DI ILLUMINAZIONE\22_158_PE_N08_IMP_I_PL_001_02_03_01.dwg

SCALA DI STAMPA: 1=1