Planimetria generale - RETE FIBRA OTTICA - Scala 1:500

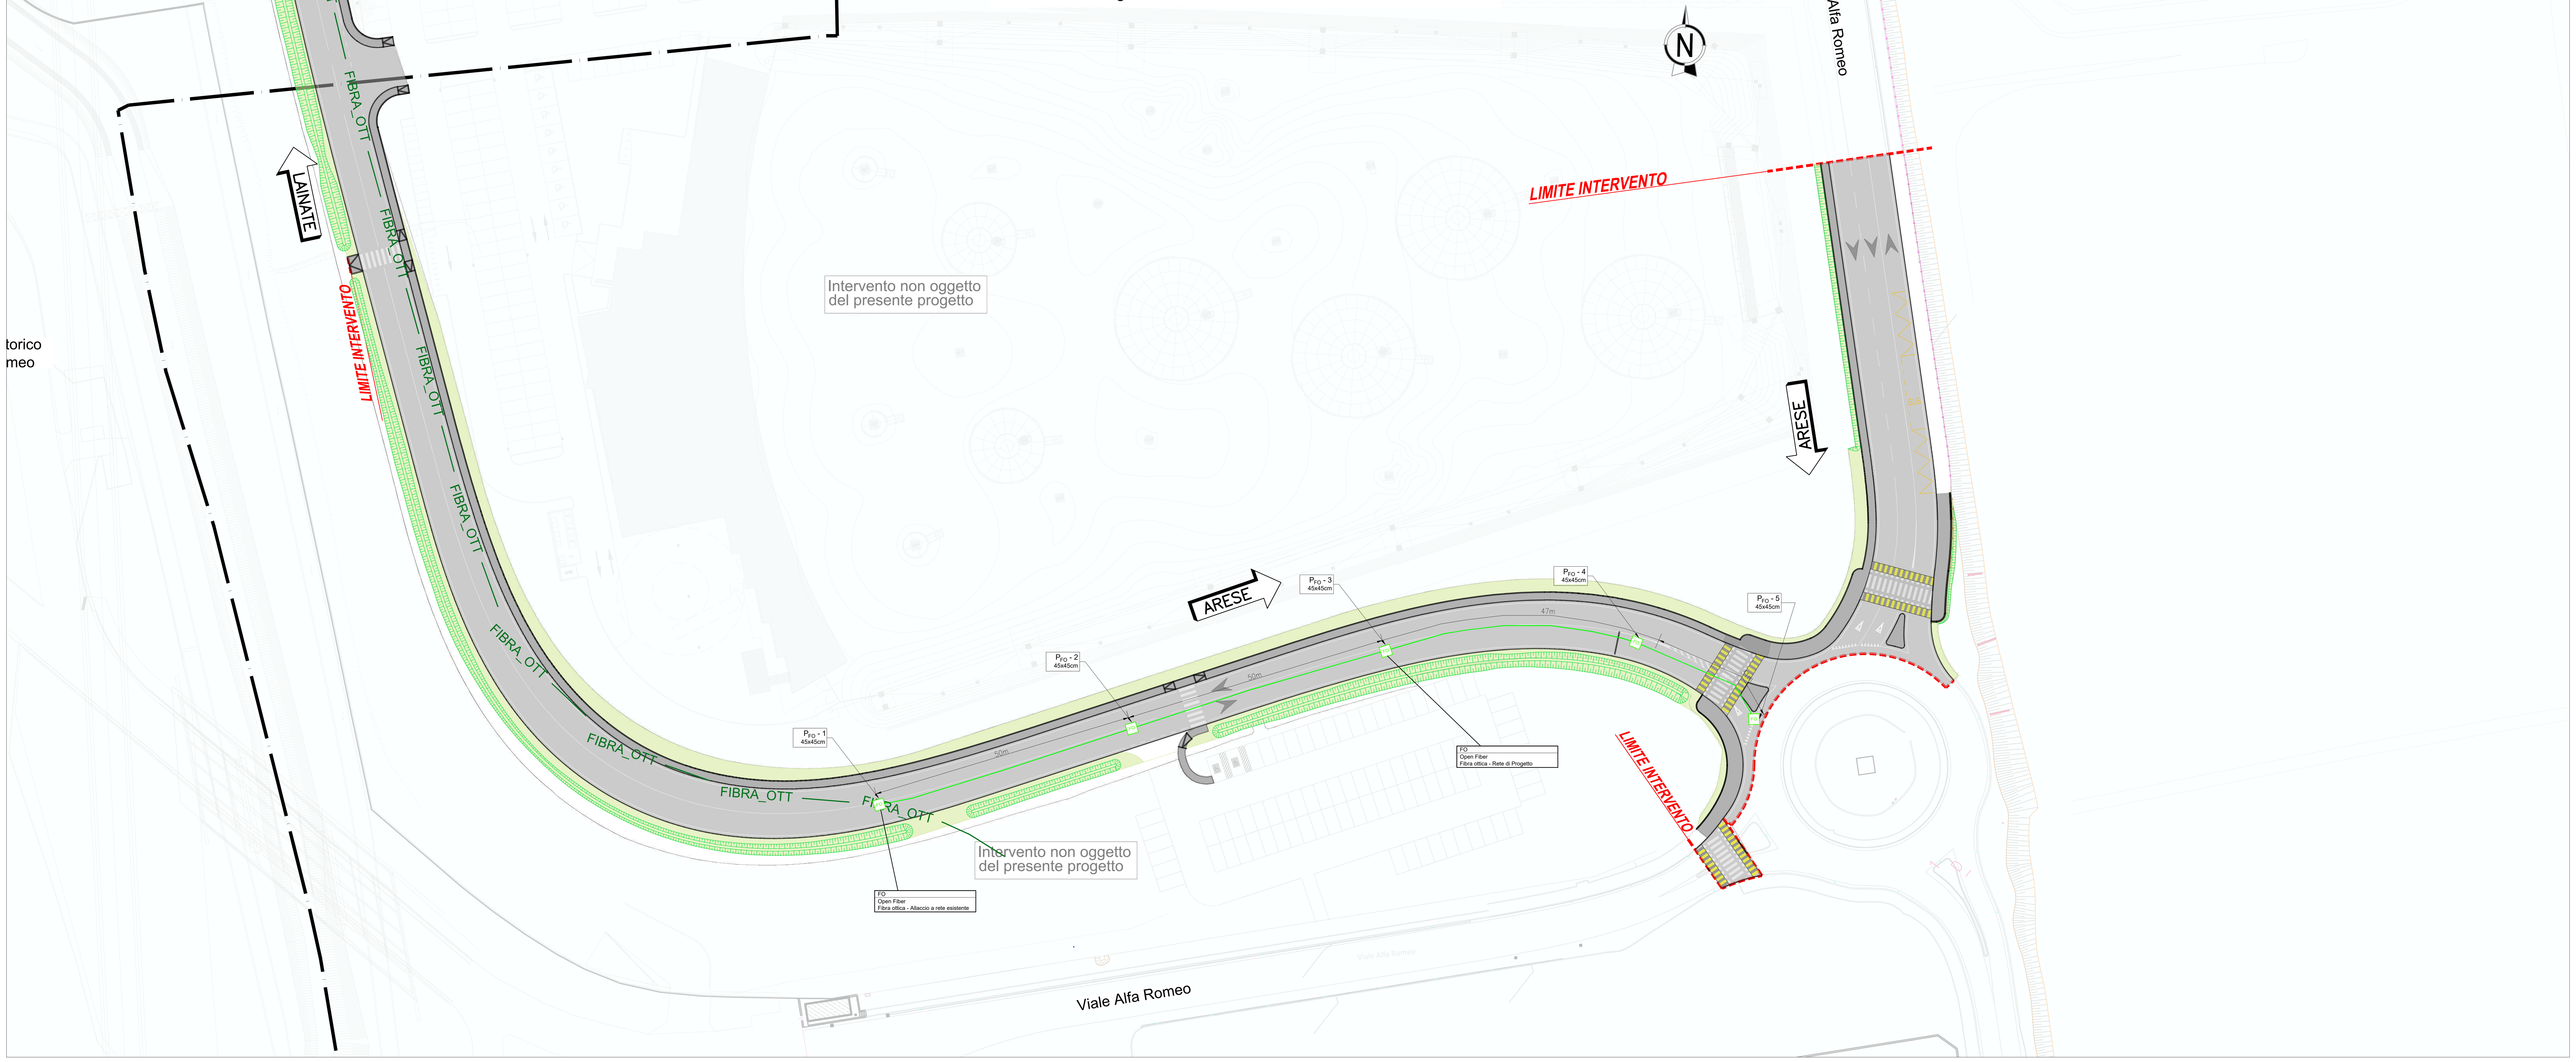

Planimetria schema di rete - RETE FIBRA OTTICA - Scala 1:500

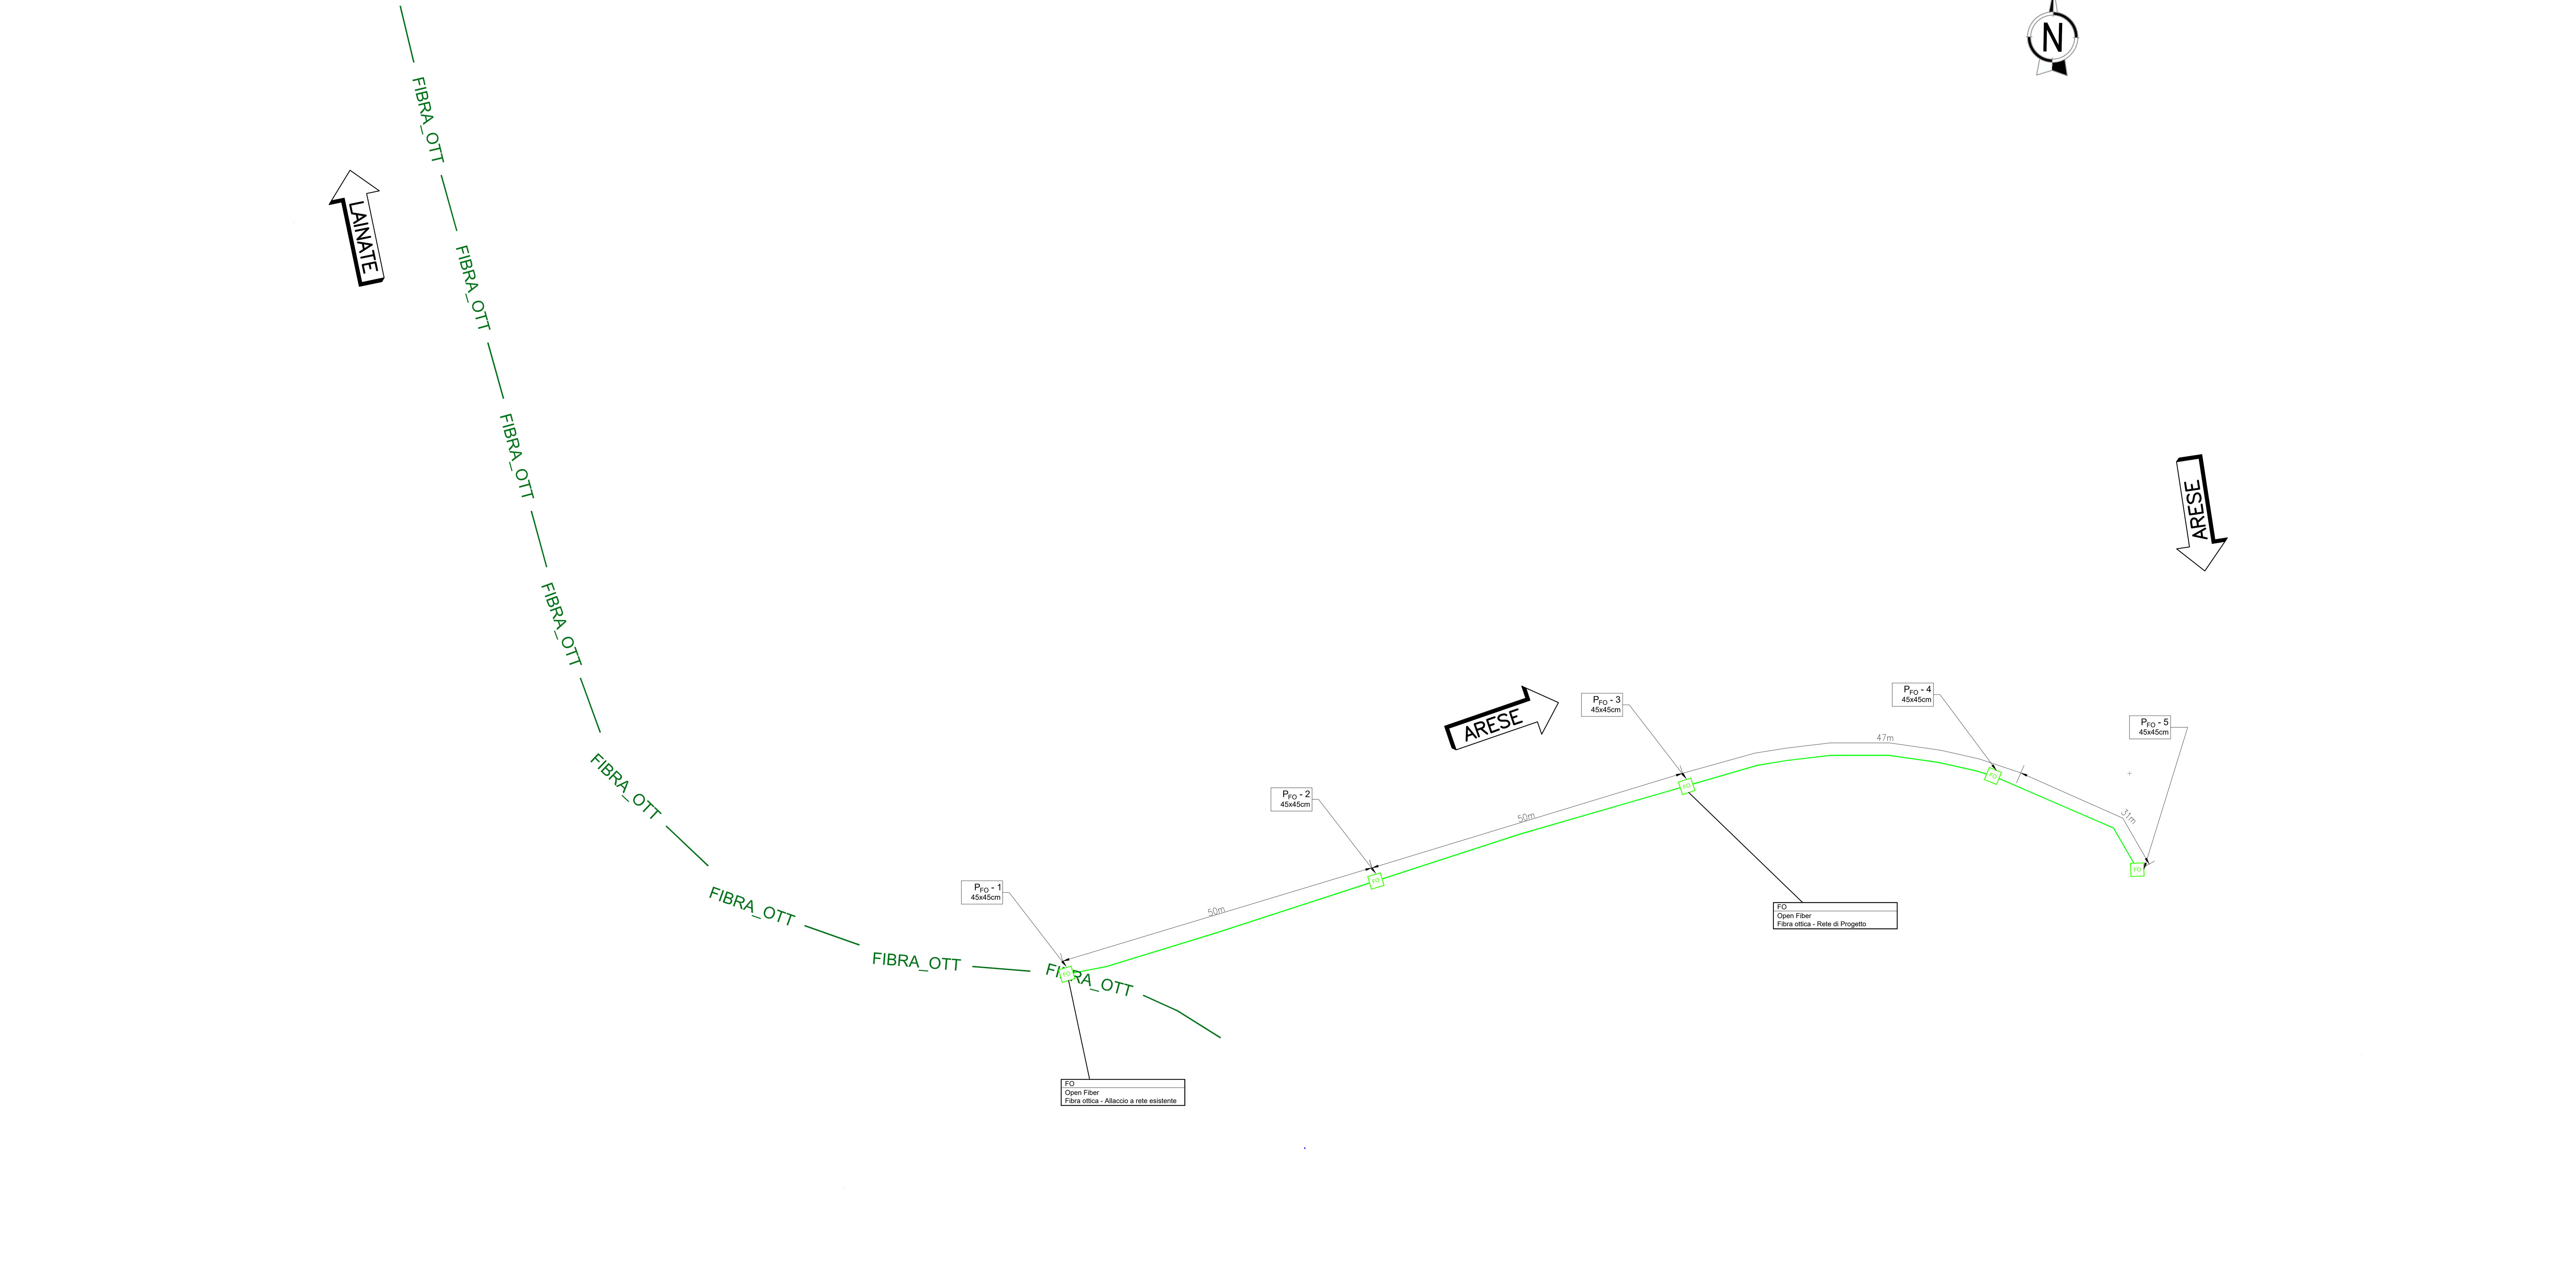

KEY-PLAN

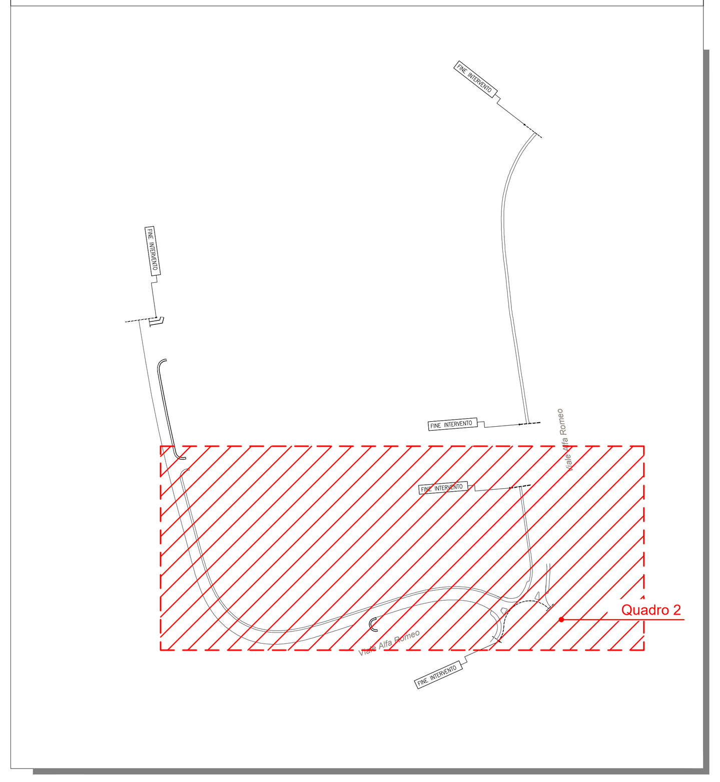

LEGENDA

OPERE IN PROGETTO

- Infrastruttura posa cavo fibra ottica - Corrugato in polietilene N° 1Ø125mm
- FO Pozzetti di ispezione composti da n.4 anelli h=30cm completi di Chiusino 50x50 B400

OPERE ESISTENTI

- FIBRA_OTT Infrastruttura posa cavo fibra ottica - Corrugato in polietilene N° 1Ø125mm

WBS - CS001 - Comune di ARESE

TABELLA INFRASTRUTTURE ED ELEMENTI

TIPOLOGIA ELEMENTO		QUANTITA'
LOM241.1E.02.010.0030.g	Infrastruttura posa cavo fibra ottica - Corrugato in polietilene N° 1Ø125mm	178,00 m
LOM241.1E.02.010.0030.g LOM241.OC.EEA.a02.I9735.J0001.0045.- LOM241.OC.EEA.a02.I9740.Sb033.0035.-	Pozzetti IP composti da n.2 anelli h=30cm completi di chiusino sferoidale - 50x50 CL250	N°5

SEZIONE DI POSA FIBRA OTTICA

SCALA 1:10

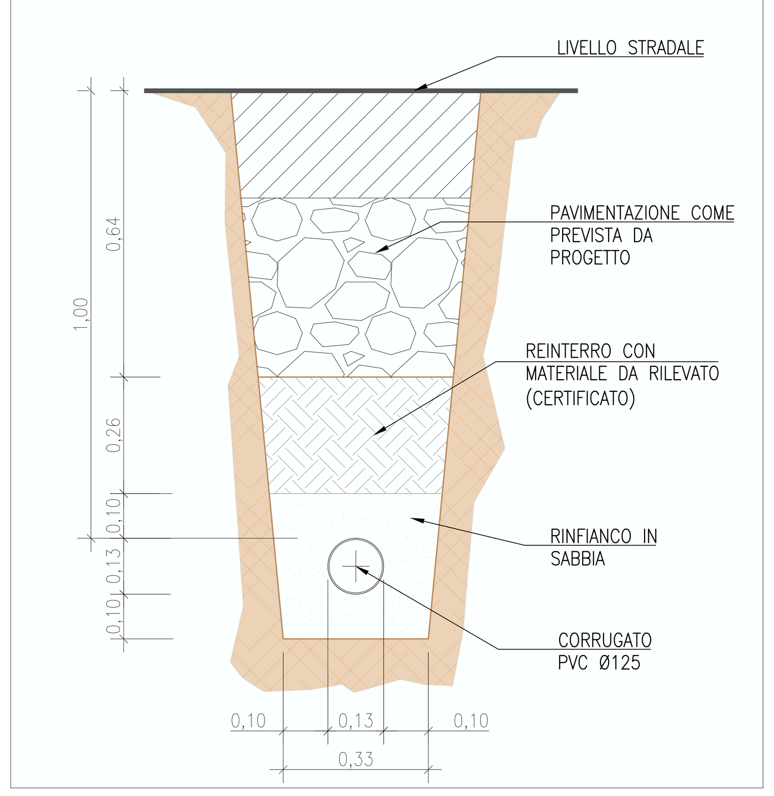

PIANTA

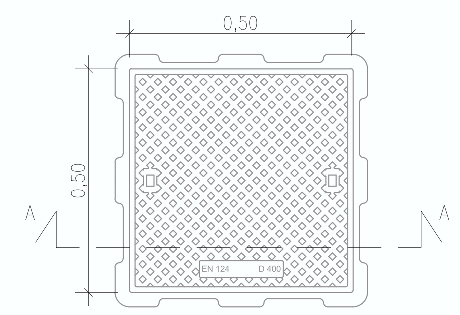

SEZIONE A-A'

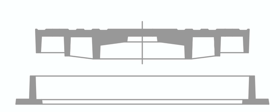

PIANTA

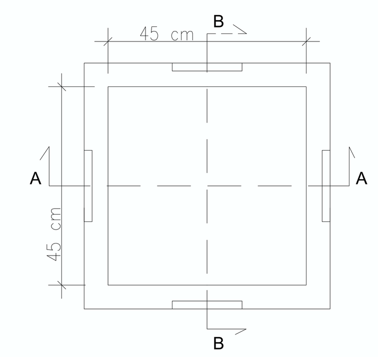

SEZIONE A-A'

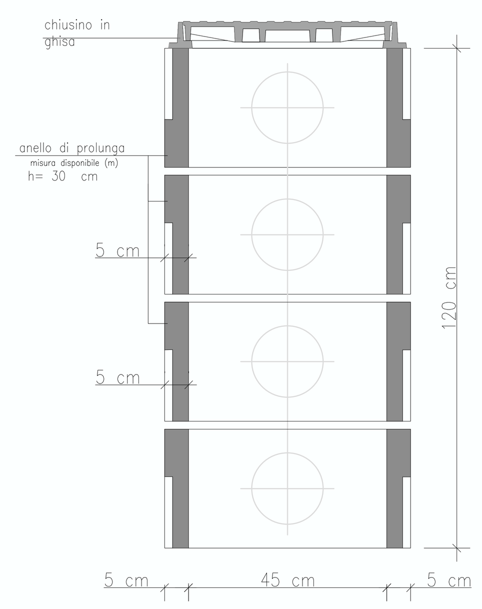

OPERE INFRASTRUTTURALI AREA EX-ALFA ROMEO
N8 - VIABILITA' LOTTO A3

RHO - ARESE, MILANO

PROGETTO ESECUTIVO

Committente

Particom Uno S.p.a.
Via Amilcare Ponchielli 7 - 20129 Milano (MI)

J+S SpA
via dei Mestieri 13 - 20863 Concorezzo (MB) Italia
tel. 039 6886381 info@jpius.it www.jpius.it

Progettista
Ing. Matteo Stella
documento firmato digitalmente

Quadro Revisioni

Revisione	Data	Descrizione	Redatto	Controllato	Approvato
00	21.10.2024	EMISSIONE	EE	MB	MS
01	17.03.2025	VALIDAZIONE	EE	MB	MS

Codifica elaborato

Anno	Commessa	Fase progetto	Progetto	Attività	Disciplina	Categoria	Progressivo	Revisione
22	158	PE	N08	IMP	E	PL	004	01

Titolo elaborato

G - IMPIANTI
G02 - ALTRI IMPIANTI
Planimetria fibra ottica

Commessa: 22-158

Scala: 1:500

Data: 17.03.2025

file:D:\J+S spa\22-158 - PAR - Opere infrastrutturali Area Ex-Alfa Romeo - Documenti\03_PRG\03.4_ESE\03.4.6_N8\03.4.6.4_EDIT\G - IMPIANTI\G02 - ALTRI IMPIANTI\22_158_PE_N08_IMP_I_PL_004_01.dwg

SCALA DI STAMPA: 1=1