Planimetria segnaletica di progetto - Tav. 1 - Scala 1:500

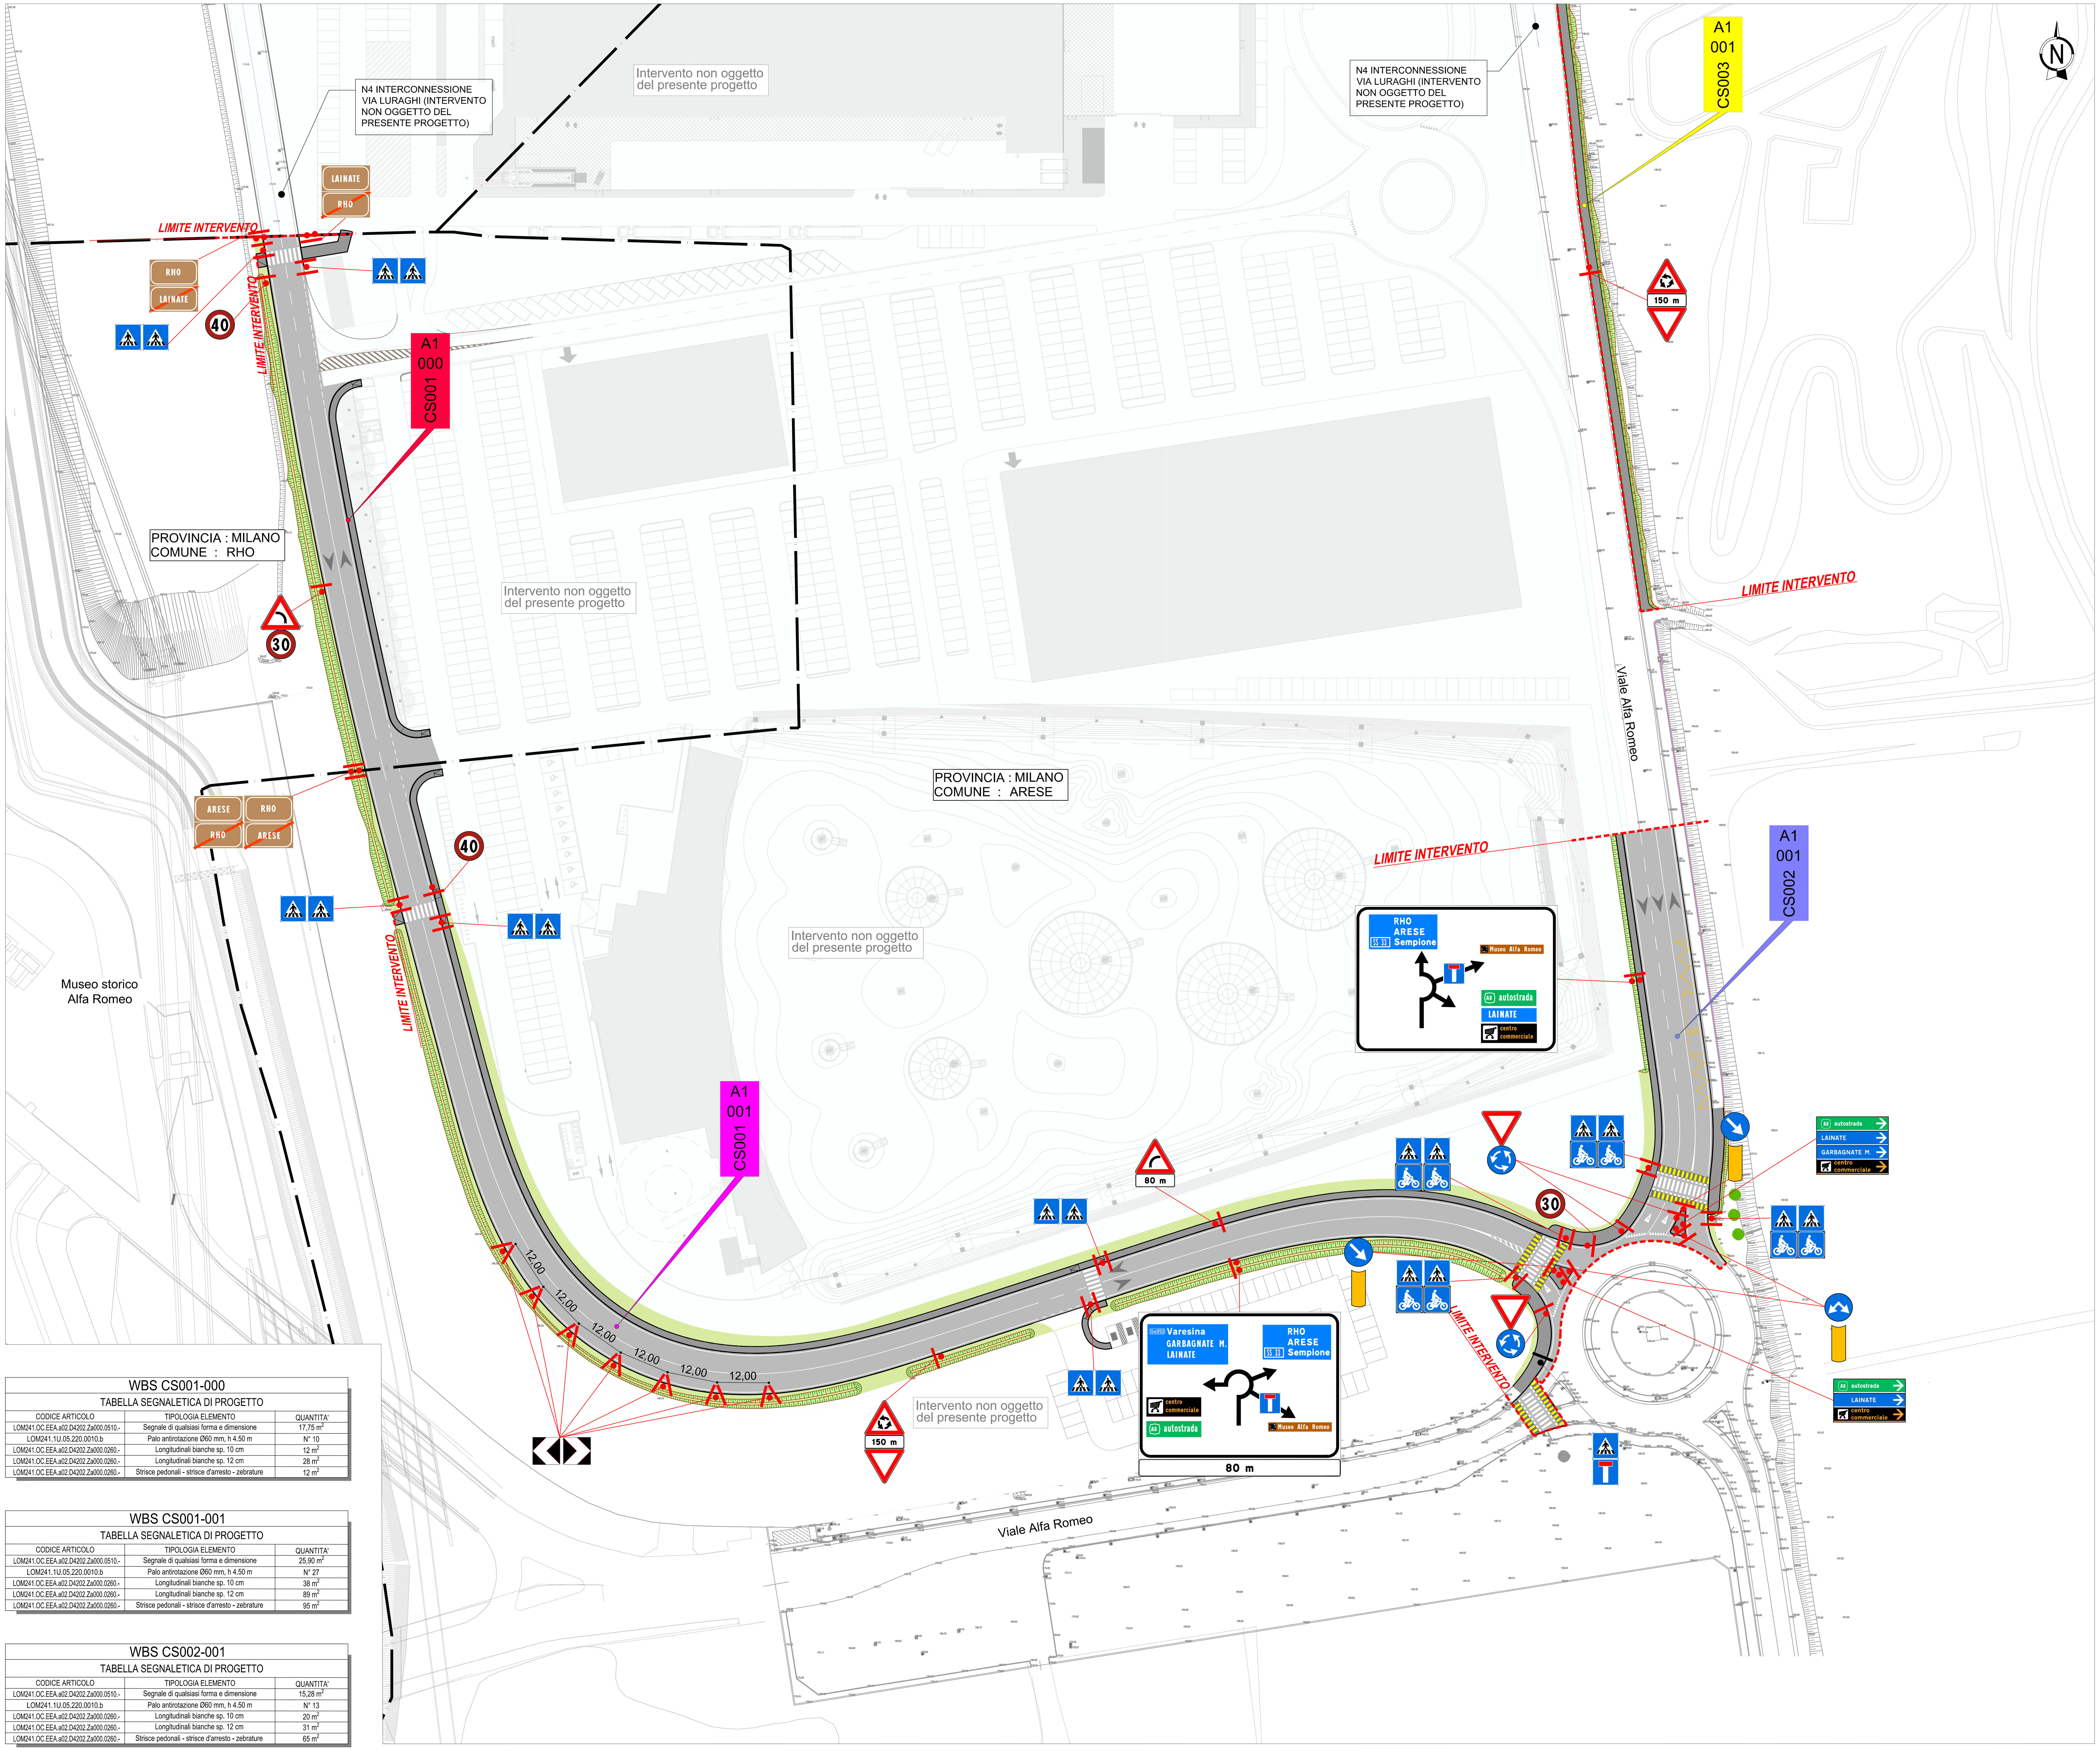

KEY-PLAN

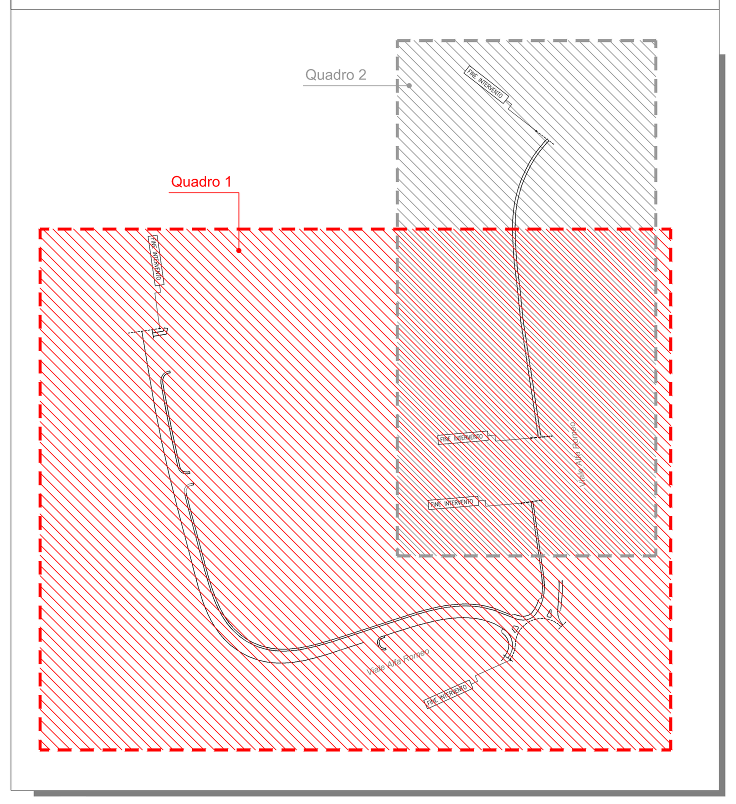

LEGENDA

- Fig. II 82/b Art.122 - PASSAGGIO OBBLIGATORIO A DESTRA
- Fig. II 83 Art.122 - PASSAGGI CONSENTITI
- Fig. II 84 Art.122 - ROTATORIA
- Fig. II 4 Art.86 - CURVA A DESTRA
- Fig. II 5 Art.86 - CURVA A SINISTRA
- Fig. II 27 Art.96 - CIRCOLAZIONE ROTATORIA
- Fig. II 36 Art.106 - DARE PRECEDENZA
- Fig. II 47 Art.116 - SENSO VIETATO
- Fig. II 50 Art.116 - LIMITE MASSIMO DI VELOCITÀ 40 KM/H
- Fig. II 303 Art.135 - ATTRAVERSAMENTO PEDONALE
- Fig. II 324 Art.135 - ATTRAVERSAMENTO CICLABILE
- Fig. II 309 Art.135 - STRADA SENZA USCITA
- Mod. II 1/a Art.83 - DISTANZA
- Fig. II 249 Art.128 - SEGNALE DI DIREZIONE EXTRAURBANO
- Fig. II 248 Art.128 - SEGNALE DI DIREZIONE URBANO
- Fig. II 240 Art.127 - SEGNALE DI PREAVVISO
- Fig. II 472 Art.177 - DELINEATORE SPECIALE DI OSTACOLO
- Fig. II 468 Art.174 - DELINEATORE MODULARE DI CURVA
- Fig. II 395 Art.134 - SEGNALE DI LOCALIZZAZIONE TERRITORIALE
- SEGNALETICA VERTICALE ESISTENTE DA MANTENERE - PALO SINGOLO
- SEGNALETICA VERTICALE IN PROGETTO - PALO SINGOLO
- SEGNALETICA VERTICALE IN PROGETTO - PALO SINGOLO BIFACCIALE
- SEGNALETICA VERTICALE IN PROGETTO - PALO DOPPIO
- SEGNALETICA VERTICALE IN PROGETTO - PALO DOPPIO BIFACCIALE

WBS CS001-000

TABELLA SEGNALETICA DI PROGETTO

CODICE ARTICOLO	TIPOLOGIA ELEMENTO	QUANTITA'
LOM241.OC.EEA.a02.D4202.Za000.0510.-	Segnale di qualsiasi forma e dimensione	17,75 m^2
LOM241.1U.05.220.0010.b	Palo antirotazione Ø60 mm, h 4.50 m	N° 10
LOM241.OC.EEA.a02.D4202.Za000.0260.-	Longitudinali bianche sp. 10 cm	12 m^2
LOM241.OC.EEA.a02.D4202.Za000.0260.-	Longitudinali bianche sp. 12 cm	28 m^2
LOM241.OC.EEA.a02.D4202.Za000.0260.-	Strisce pedonali - strisce d'arresto - zebrature	12 m^2

WBS CS001-001

TABELLA SEGNALETICA DI PROGETTO

CODICE ARTICOLO	TIPOLOGIA ELEMENTO	QUANTITA'
LOM241.OC.EEA.a02.D4202.Za000.0510.-	Segnale di qualsiasi forma e dimensione	25,90 m^2
LOM241.1U.05.220.0010.b	Palo antirotazione Ø60 mm, h 4.50 m	N° 27
LOM241.OC.EEA.a02.D4202.Za000.0260.-	Longitudinali bianche sp. 10 cm	38 m^2
LOM241.OC.EEA.a02.D4202.Za000.0260.-	Longitudinali bianche sp. 12 cm	89 m^2
LOM241.OC.EEA.a02.D4202.Za000.0260.-	Strisce pedonali - strisce d'arresto - zebrature	95 m^2

WBS CS002-001

TABELLA SEGNALETICA DI PROGETTO

CODICE ARTICOLO	TIPOLOGIA ELEMENTO	QUANTITA'
LOM241.OC.EEA.a02.D4202.Za000.0510.-	Segnale di qualsiasi forma e dimensione	15,28 m^2
LOM241.1U.05.220.0010.b	Palo antirotazione Ø60 mm, h 4.50 m	N° 13
LOM241.OC.EEA.a02.D4202.Za000.0260.-	Longitudinali bianche sp. 10 cm	20 m^2
LOM241.OC.EEA.a02.D4202.Za000.0260.-	Longitudinali bianche sp. 12 cm	31 m^2
LOM241.OC.EEA.a02.D4202.Za000.0260.-	Strisce pedonali - strisce d'arresto - zebrature	65 m^2

OPERE INFRASTRUTTURALI AREA EX-ALFA ROMEO N8 - VIABILITA' LOTTO A3

RHO - ARESE, MILANO

PROGETTO ESECUTIVO

Committente
Particom Uno S.p.a.
Via Amilcare Ponchielli 7 - 20129 Milano (MI)

J+S SpA
via dei Mestieri 13 - 20863 Concorezzo (MB) Italia
tel. 039 6886381 info@jpius.it www.jpius.it

Progettista
Ing. Matteo Stella
documento firmato digitalmente

Quadro Revisioni

Revisione	Data	Descrizione	Redatto	Controllato	Approvato
00	30.05.2023	EMISSIONE	FF	MB	MS

Codifica elaborato

Anno	Commessa	Fase progetto	Progetto	Attività	Disciplina	Categoria	Progressivo	Revisione
22	158	PD	N08	OPC	F	PL	001	00

Titolo elaborato

F - SICUREZZA STRADALE
F01 - SEGNALETICA ORIZZONTALE E VERTICALE
Planimetria di progetto segnaletica orizzontale e verticale - Tav. 1

Commessa: 22-158
Scala: 1:500
Data: 30.05.2023

file:C:\Users\luca.aprici\J+S spa\22-158 - PAR - Opere infrastrutturali Area Ex-Alfa Romeo - Documenti\03_PRG\03.4_ESE\03.4.6_N8\03.4.6.4_EDIT\F - SICUREZZA STRADALE\F01 - SEGNALETICA ORIZZONTALE E VERTICALE\22_158_PE_N08_OPC_F_PL_001-002_00.dwg